




# L' Ecrin du Coteau.

17 Rue du Pont  
94430 CHENNEVIERES-SUR-MARNE

## Appartement n° 010

2 pièces, Rez-de-jardin

### Plan de repérage

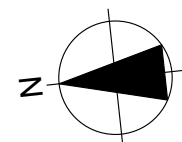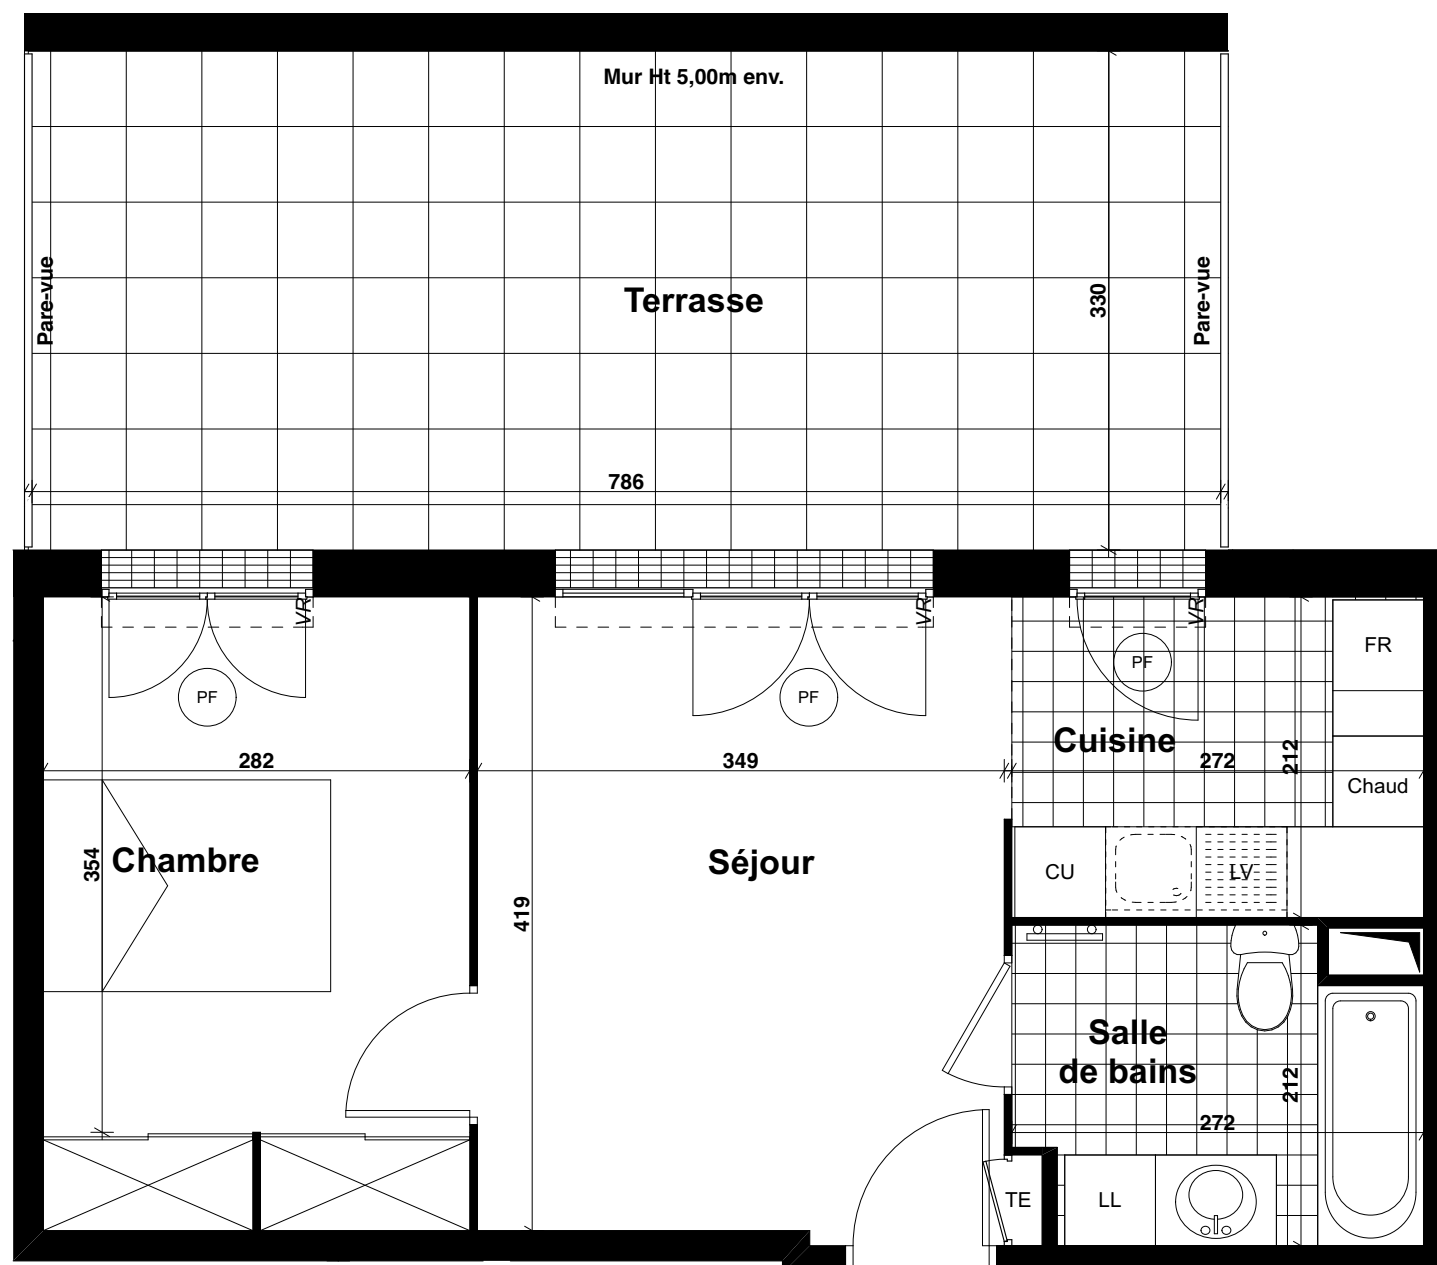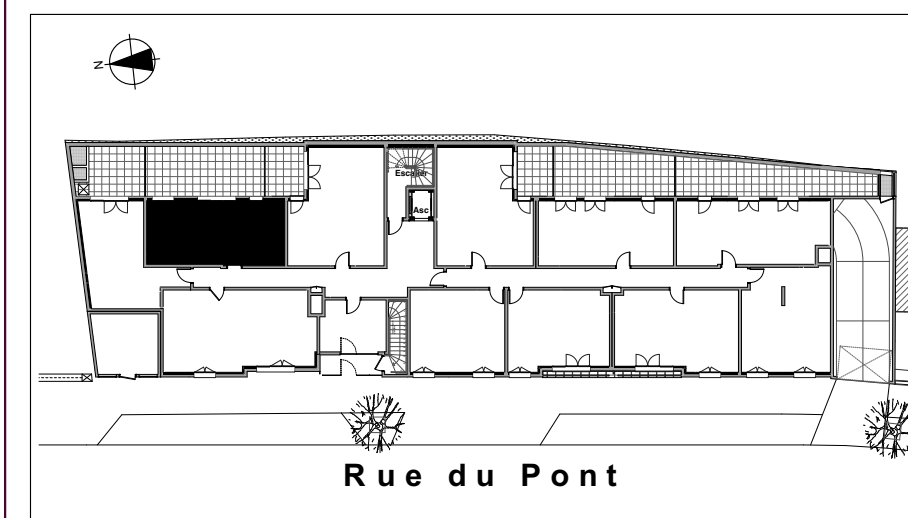

- VR : Volet roulant
- PF : Porte-fenêtre
- F : Fenêtre
- Fab : Fenêtre allège basse
- TE : Tableau électrique
- Soffites et faux-plafond

NOTA : Des modifications sont susceptibles d'être apportées à ce plan, en fonction des nécessités techniques, administratives ou réglementaires de la réalisation, tant en ce qui concerne les dimensions libres que les équipements. Les surfaces indiquées sont approximatives. Les retombées, soffites, faux-plafonds, canalisations, chaudières, ainsi que l'emplacement des équipements sont figurés à titre indicatif.

Hauteur sous plafond = 2.50 m

### Tableau des surfaces

	Surface habitable
Séjour + Cuisine	20,58 m <sup>2</sup>
Chambre	11,78 m <sup>2</sup>
Salle de bains	5,30 m <sup>2</sup>
<b>TOTAL</b>	<b>37,66 m<sup>2</sup></b>
Terrasse	25,94 m <sup>2</sup>
<b>TOTAL surfaces privatives</b>	<b>63,60 m<sup>2</sup></b>

NOTA: La surface des placards est incluse dans celle des pièces attenantes