




L'Écrin du Coteau.

17 Rue du Pont
94430 CHENNEVIERES-SUR-MARNE

Appartement n° 103

2 pièces, 1er étage

Plan de repérage

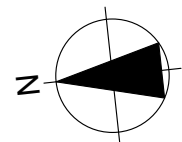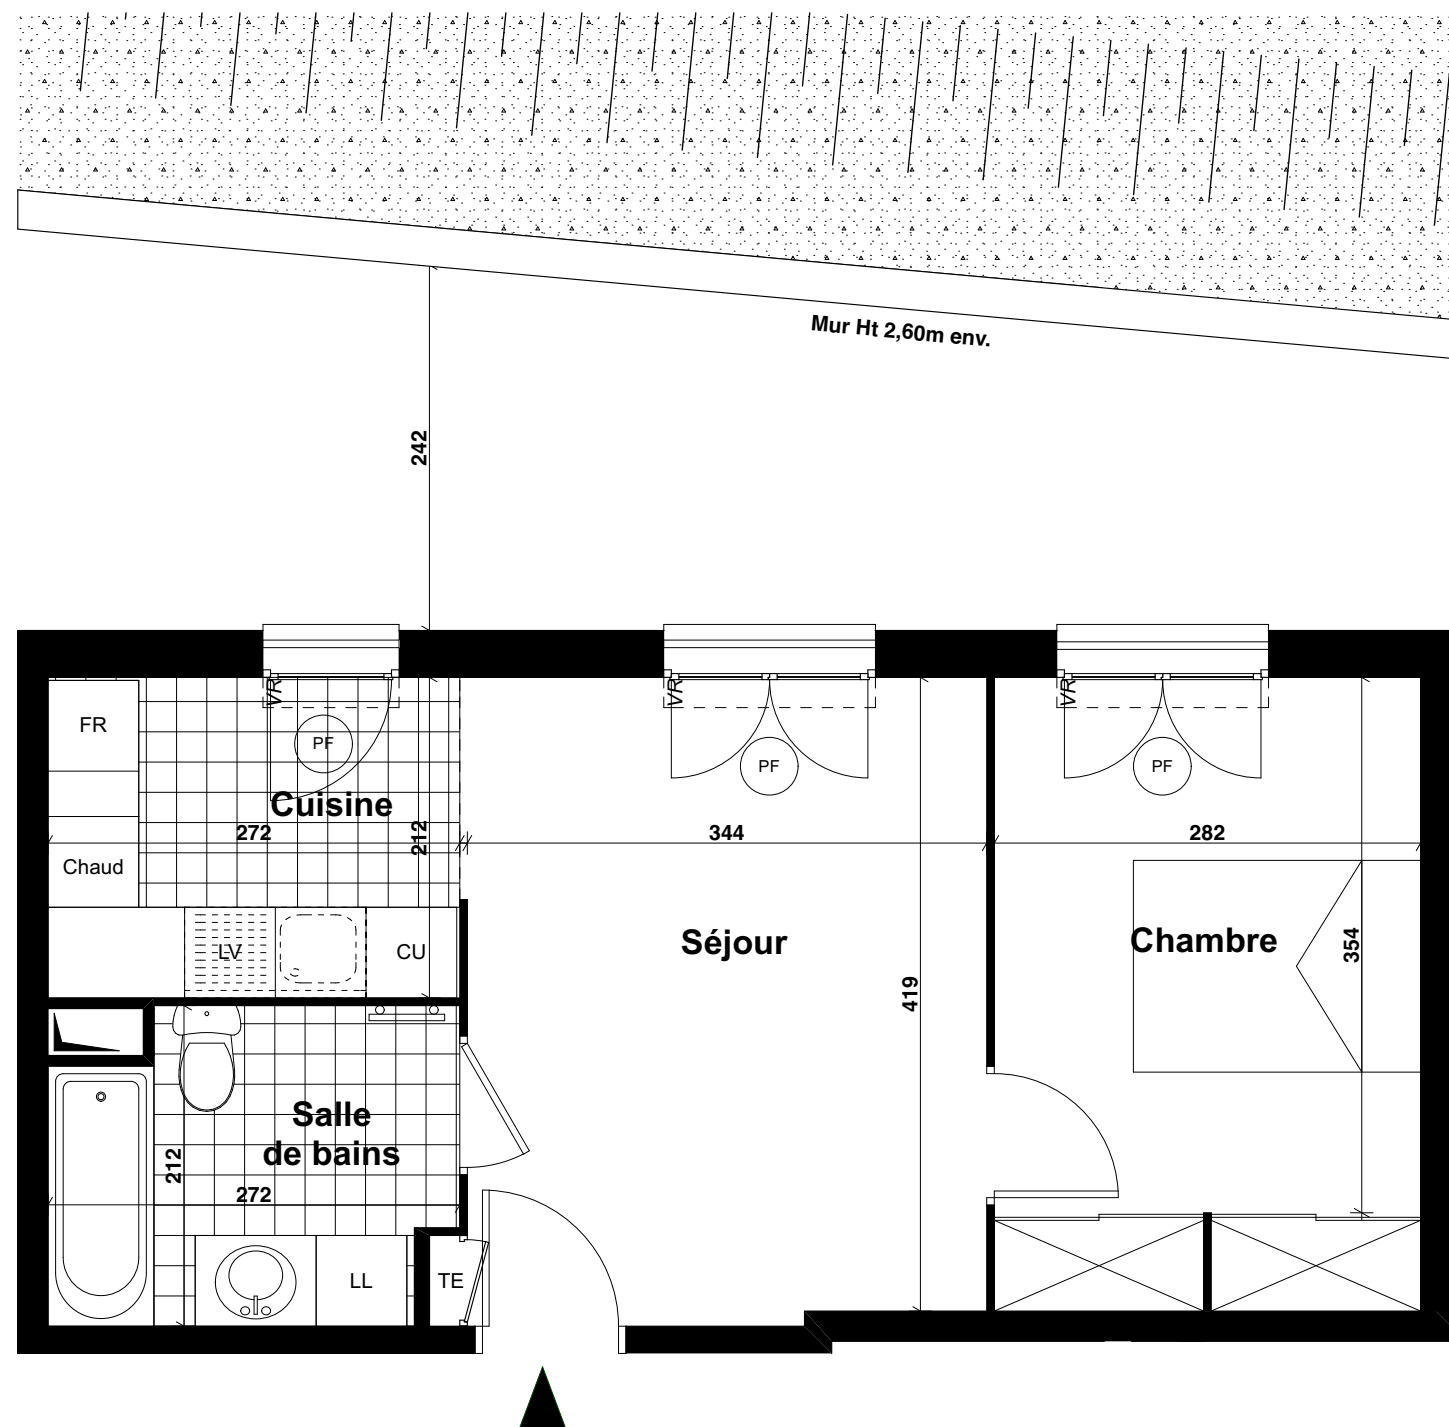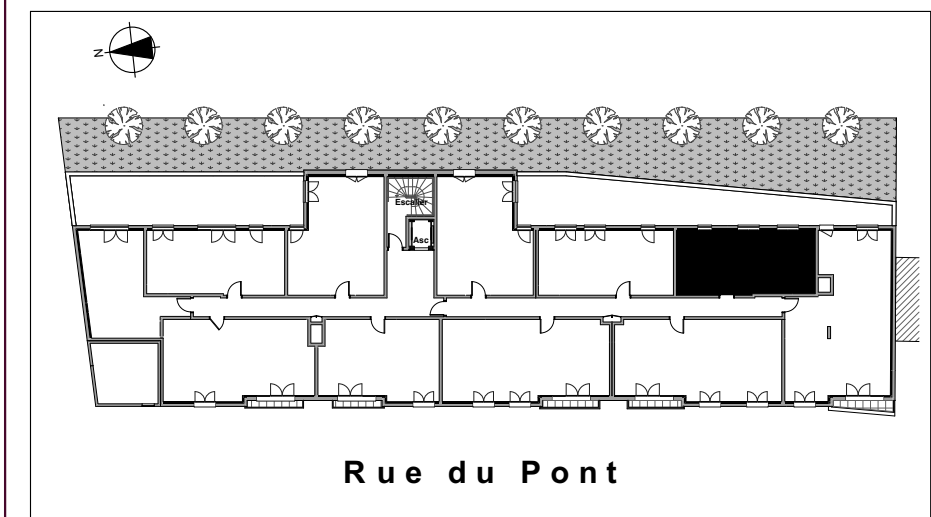

- VR : Volet roulant
- PF : Porte-fenêtre
- F : Fenêtre
- Fab : Fenêtre allège basse
- TE : Tableau électrique
- Soffites et faux-plafond

Hauteur sous plafond = 2.50 m

NOTA : Des modifications sont susceptibles d'être apportées à ce plan, en fonction des nécessités techniques, administratives ou réglementaires de la réalisation, tant en ce qui concerne les dimensions libres que les équipements. Les surfaces indiquées sont approximatives. Les retombées, soffites, faux-plafonds, canalisations, chaudières, ainsi que l'emplacement des équipements sont figurés à titre indicatif.

Tableau des surfaces

	Surface habitable
Séjour + Cuisine	20,46 m ²
Chambre	11,78 m ²
Salle de bains	5,30 m ²
TOTAL	37,54 m²

NOTA: La surface des placards est incluse dans celle des pièces attenantes