



L' Ecrin du Coteau

17 Rue du Pont
94430 CHENNEVIERES-SUR-MARNE

Appartement n° 104 3 pièces, 1er étage

Plan de repérage

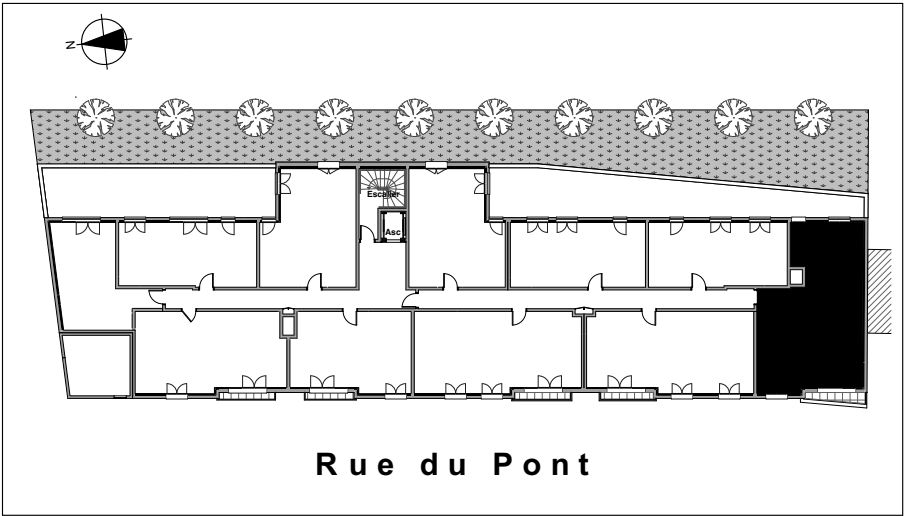




Tableau des surfaces

	Surface habitable
Entrée+Séjour	26,84 m2
Cuisine	5,34 m2
Chambre 1	12,48 m2
Chambre 2	10,48 m2
Salle de bains	5,38 m2
Dégagement	1,67 m2
Toilettes	1,96 m2
TOTAL	64,15 m2

Balcon	1,99 m2
--------	---------

TOTAL surfaces privatives	66,14 m2
----------------------------------	-----------------

NOTA: La surface des placards est incluse dans celle des pièces attenantes

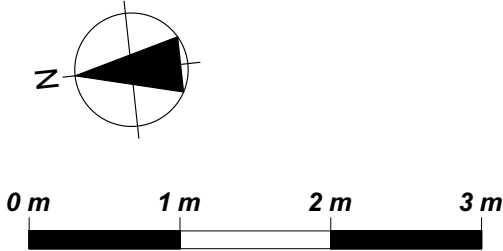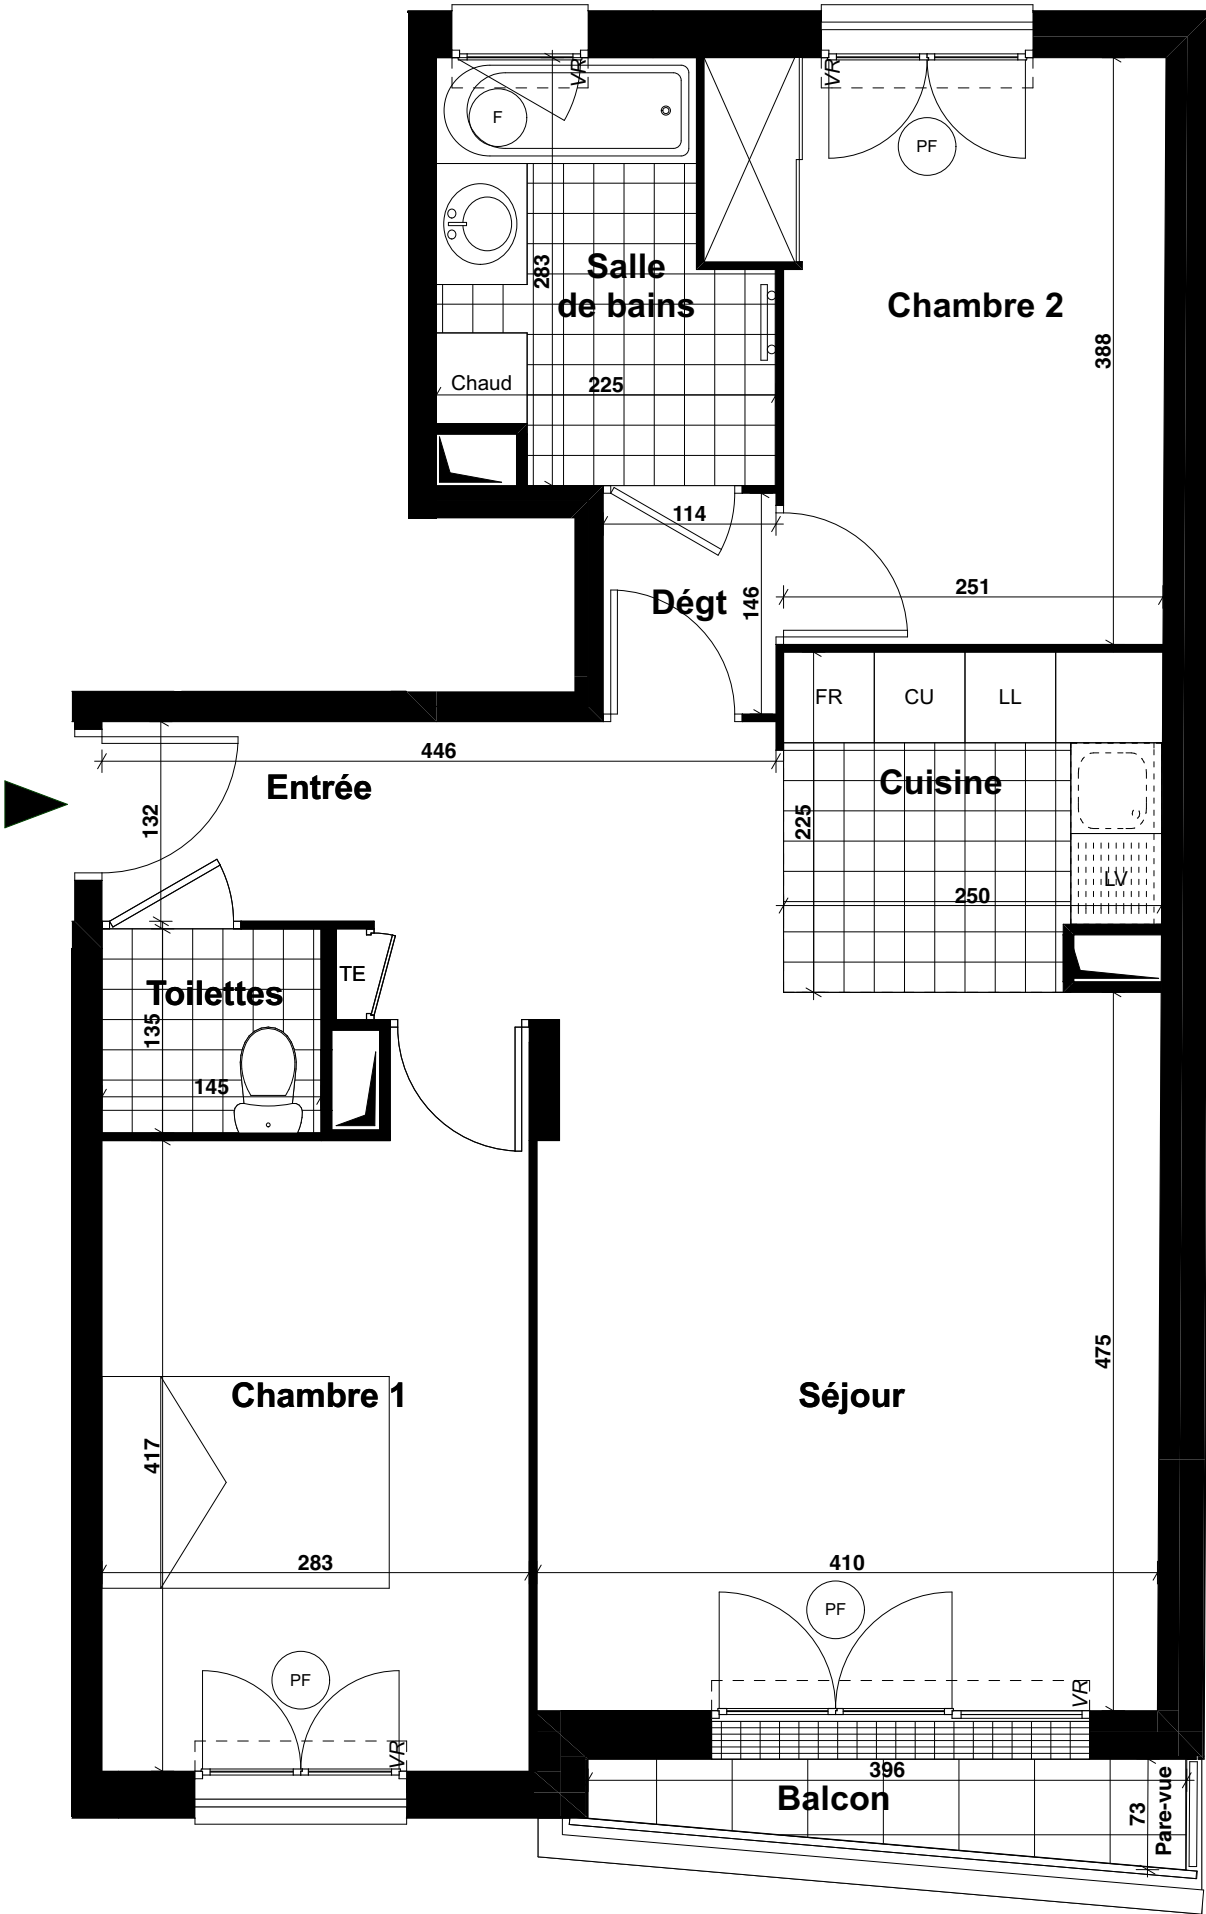

- VR : Volet roulant
- PF : Porte-fenêtre
- F : Fenêtre
- Fab : Fenêtre allège basse
- TE : Tableau électrique
- Soffites et faux-plafond

NOTA : Des modifications sont susceptibles d'être apportées à ce plan, en fonction des nécessités techniques, administratives ou réglementaires de la réalisation, tant en ce qui concerne les dimensions libres que les équipements. Les surfaces indiquées sont approximatives. Les retombées, soffites, faux-plafonds, canalisations, chaudières, ainsi que l'emplacement des équipements sont figurés à titre indicatif.

Hauteur sous plafond = 2.50 m