


CONFIDENCE

11-13, rue Charles Tellier
94000 VITRY-SUR-SEINE



Appartement 11 - 3 pièces
1er étage

Plan de repérage

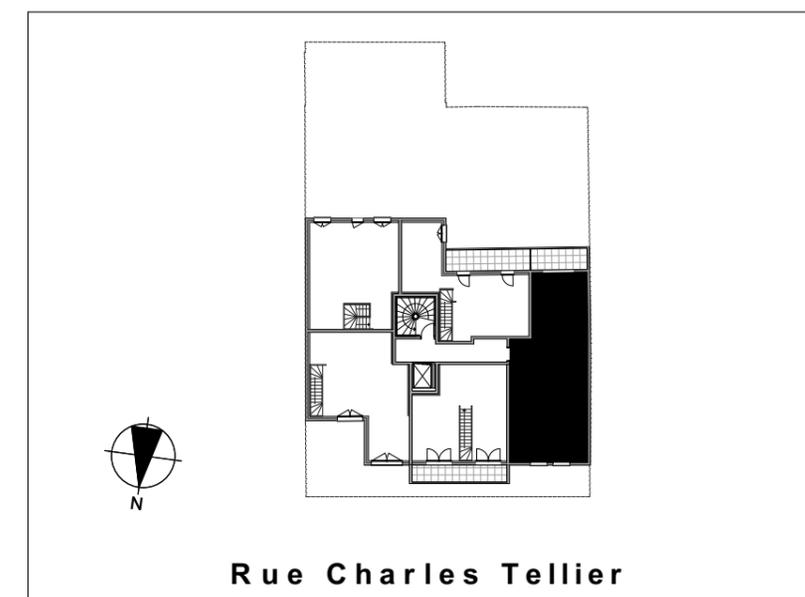

Rue Charles Tellier



Tableau des surfaces

	Surfaces habitables
Entrée + Séjour + Cuisine	26,84 m ²
Chambre 1	13,60 m ²
Chambre 2	13,06 m ²
Dégagement	3,34 m ²
Salle de bains	3,97 m ²
Toilettes	1,33 m ²
TOTAL	62,14 m²

Balcon	5,93 m ²
--------	---------------------

TOTAL surfaces privatives	68,07 m²
----------------------------------	----------------------------

NOTA: La surface des placards est incluse dans celle des pièces attenantes

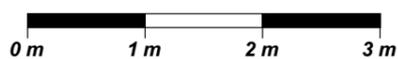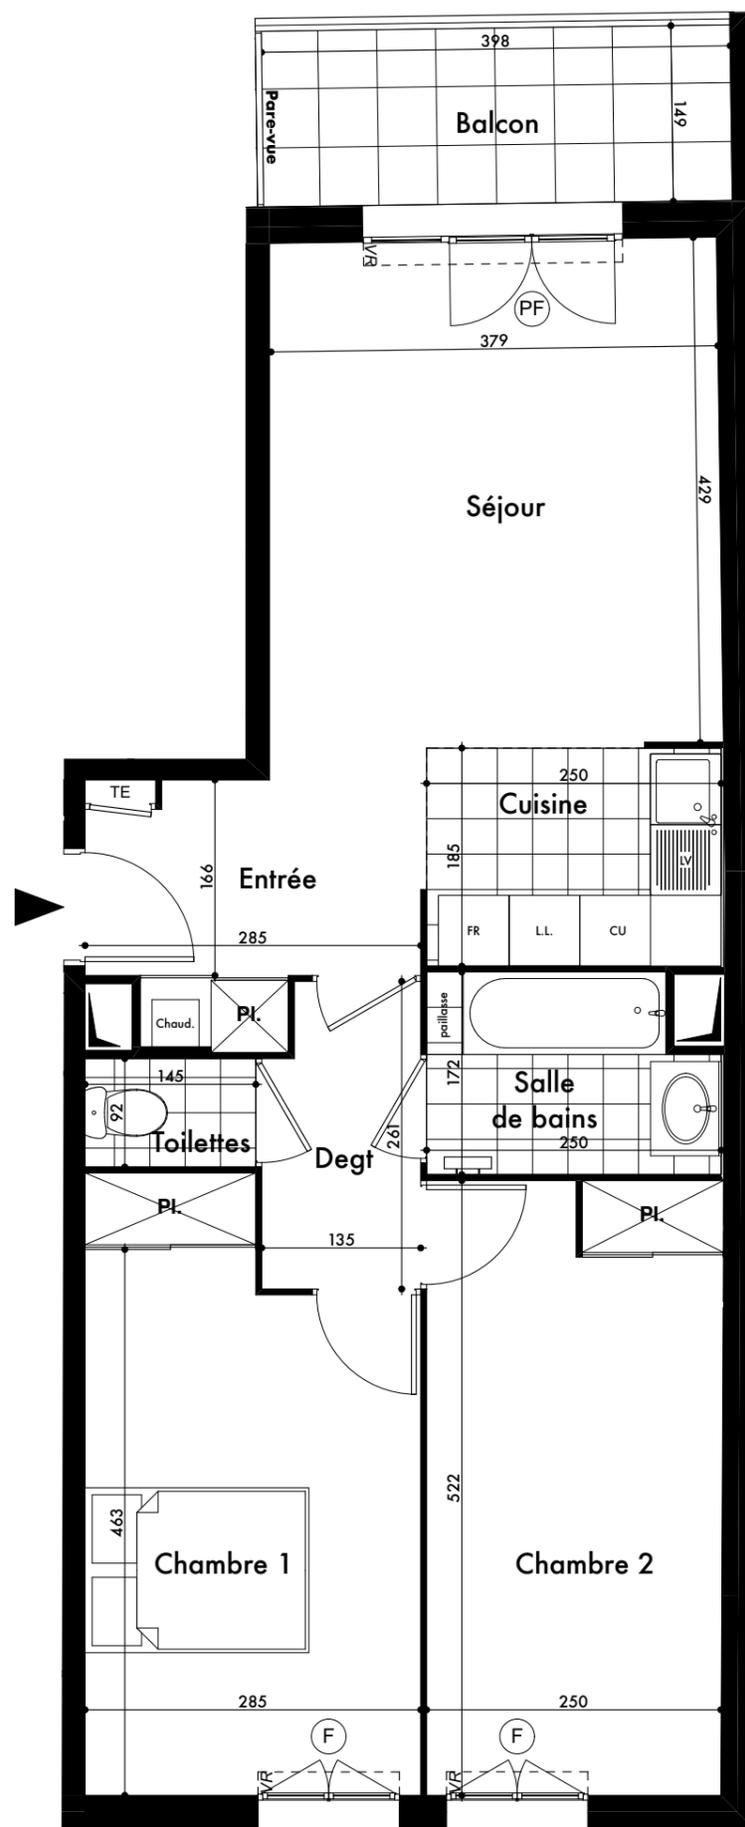

- VR : Volet roulant
- PF : Porte-fenêtre
- F : Fenêtre
- TE : Tableau électrique
- Soffites et faux-plafond

Hauteur sous plafond = 2.40 m

NOTA : Des modifications sont susceptibles d'être apportées à ce plan, en fonction des nécessités techniques, administratives et réglementaires de la réalisation, tant en ce qui concerne les dimensions libres que les équipements. Les surfaces indiquées sont approximatives. Les retombées, soffites, faux-plafonds, canalisations, chaudières, ainsi que l'emplacement des équipements sont figurés à titre indicatif.