


CONFIDENCE

11-13, rue Charles Tellier
94000 VITRY-SUR-SEINE



Appartement 35 - 3 pièces
3ème étage

Plan de repérage

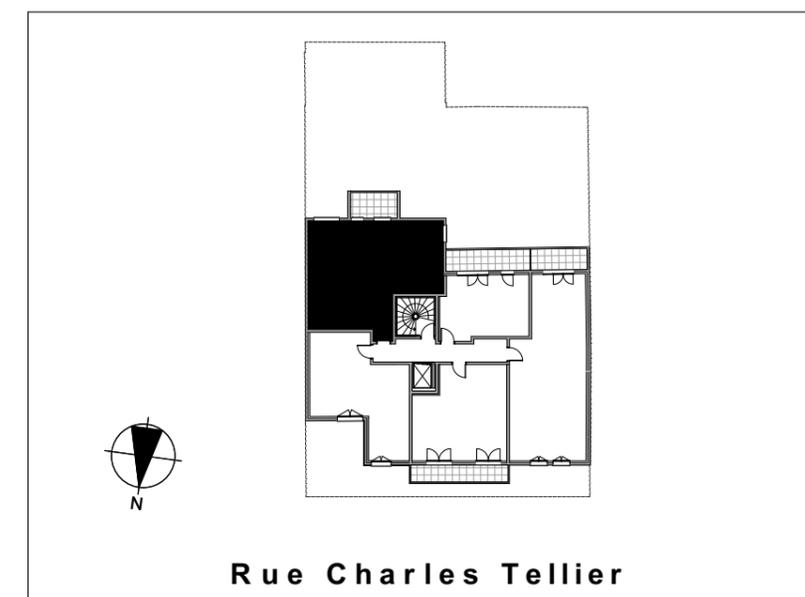


Rue Charles Tellier


Tableau des surfaces

	Surfaces habitables
Entrée	8,14 m ²
Séjour + Cuisine	21,08 m ²
Chambre 1	14,64 m ²
Chambre 2	9,88 m ²
Salle de bains	5,04 m ²
Toilettes	1,60 m ²
TOTAL	60,38 m²
Balcon	5,94 m ²
TOTAL surfaces privatives	66,32 m²

NOTA: La surface des placards est incluse dans celle des pièces attenantes

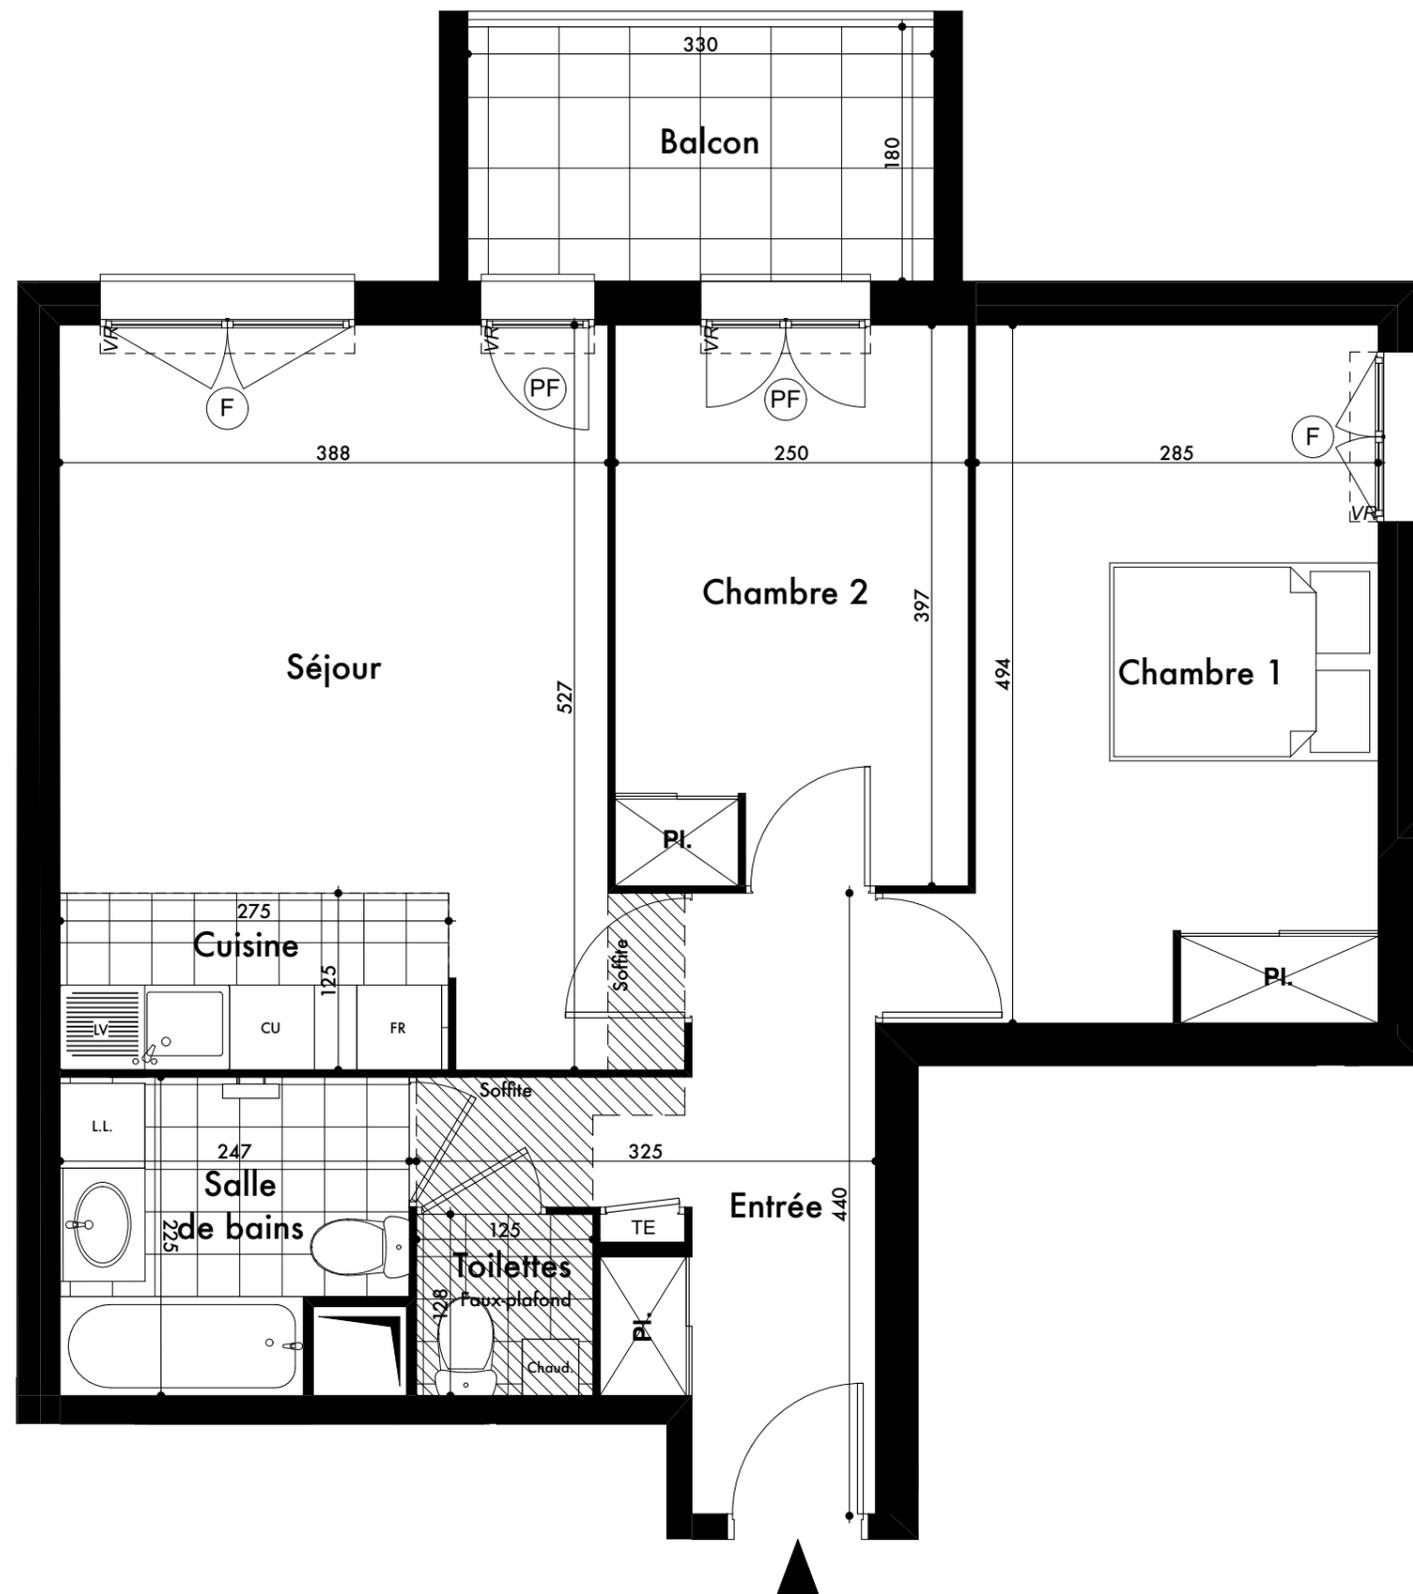

- VR : Volet roulant
- PF : Porte-fenêtre
- F : Fenêtre
- TE : Tableau électrique
- Soffites et faux-plafond

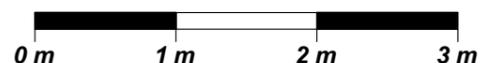

Hauteur sous plafond = 2.40 m

NOTA : Des modifications sont susceptibles d'être apportées à ce plan, en fonction des nécessités techniques, administratives et réglementaires de la réalisation, tant en ce qui concerne les dimensions libres que les équipements. Les surfaces indiquées sont approximatives. Les retombées, soffites, faux-plafonds, canalisations, chaudières, ainsi que l'emplacement des équipements sont figurés à titre indicatif.