




L' Ecrin du Coteau.

17 Rue du Pont
94430 CHENNEVIERES-SUR-MARNE

Appartement n° 201 Variante

3 pièces, 2ème étage

Plan de repérage

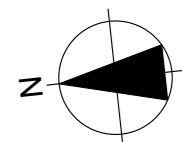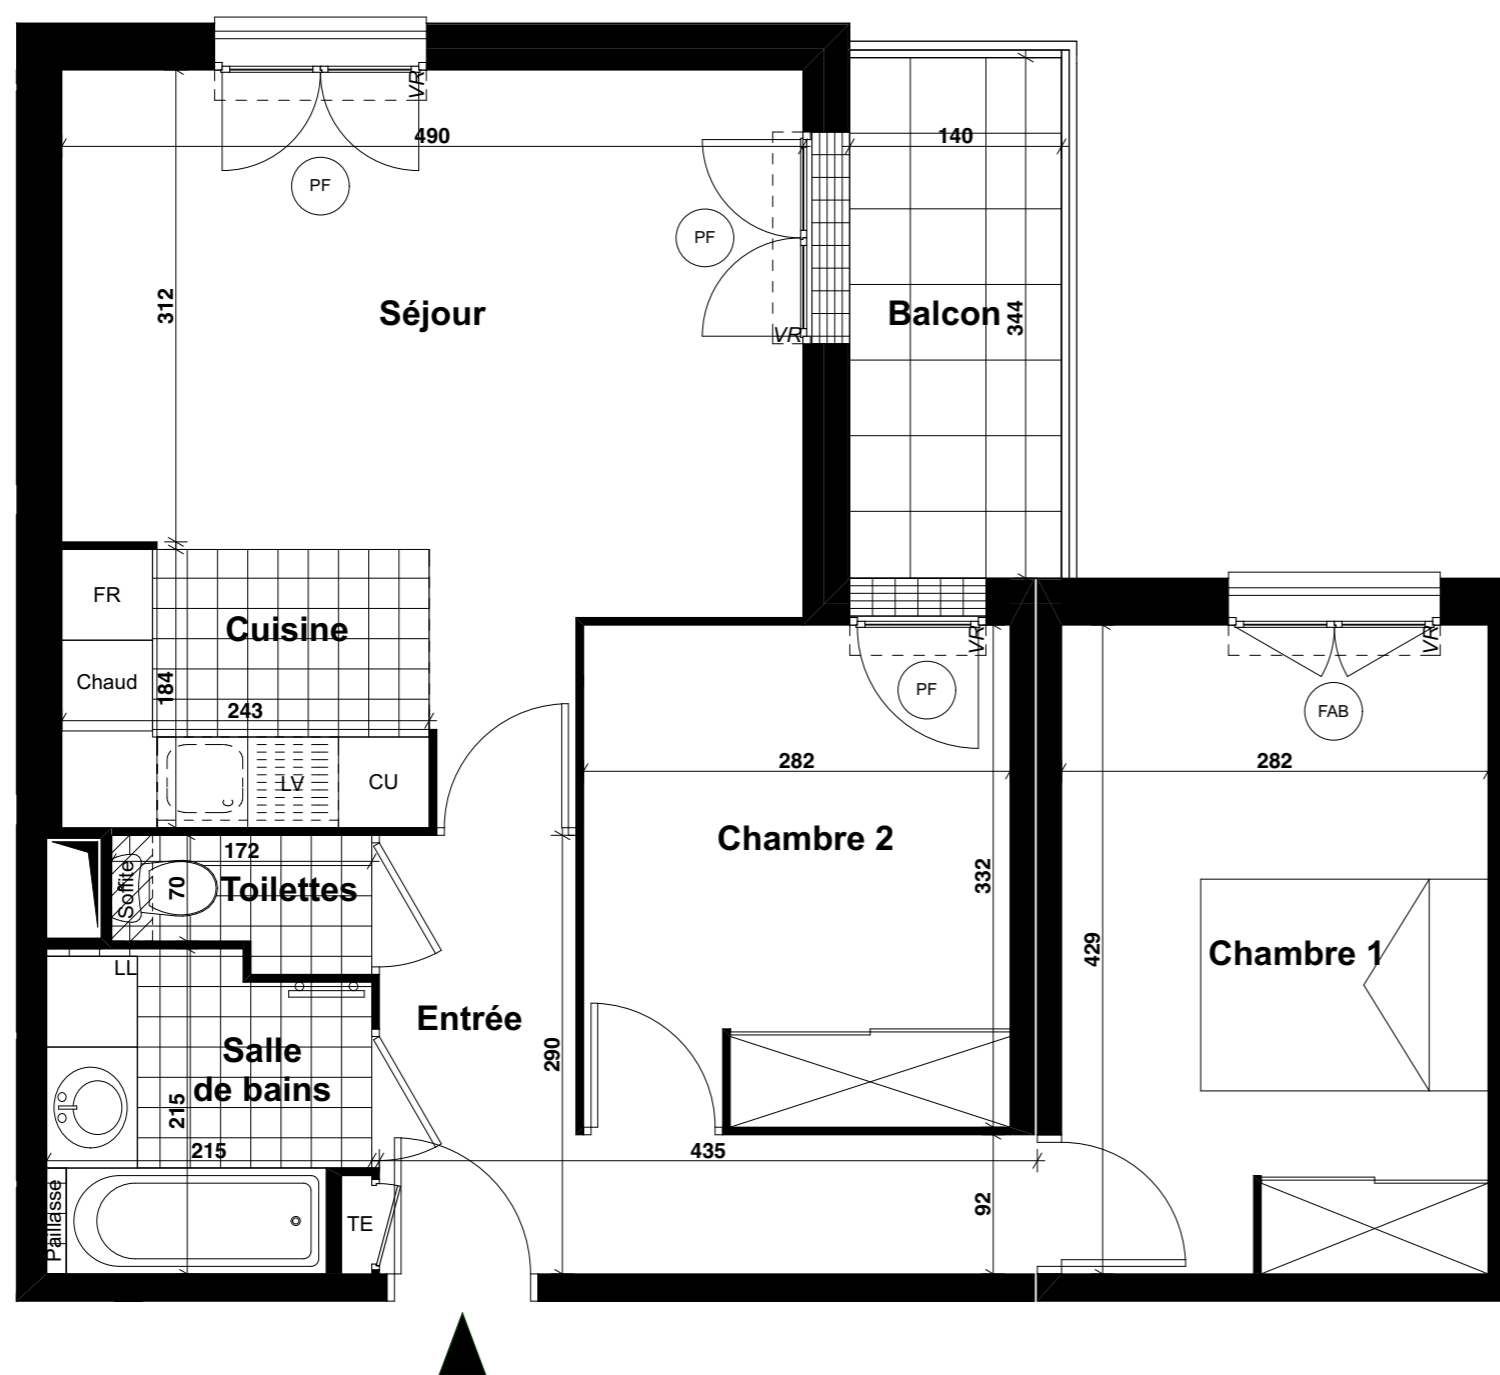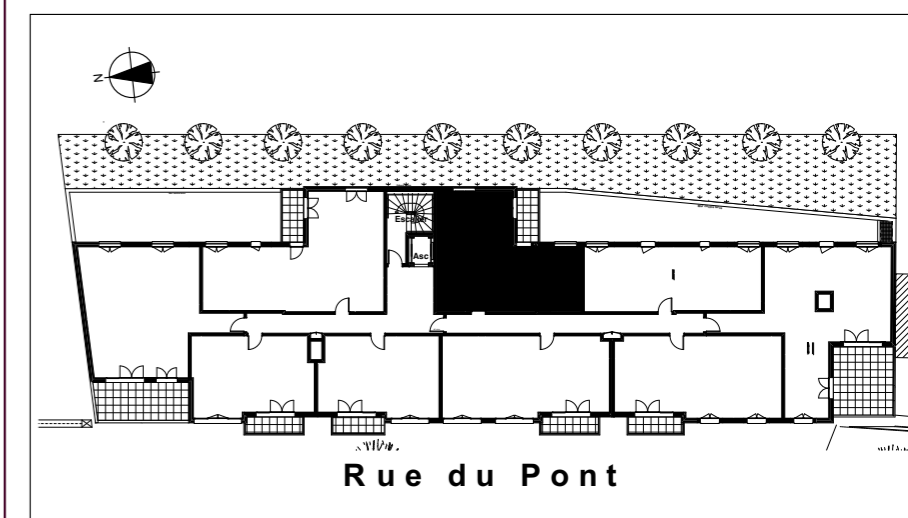

- VR : Volet roulant
- PF : Porte-fenêtre
- F : Fenêtre
- Fab : Fenêtre allège basse
- TE : Tableau électrique
- Soffites et faux-plafond

Hauteur sous plafond = 2.50 m

NOTA : Des modifications sont susceptibles d'être apportées à ce plan, en fonction des nécessités techniques, administratives ou réglementaires de la réalisation, tant en ce qui concerne les dimensions libres que les équipements. Les surfaces indiquées sont approximatives. Les retombées, soffites, faux-plafonds, canalisations, chaudières, ainsi que l'emplacement des équipements sont figurés à titre indicatif.

Tableau des surfaces

	Surface habitable
Entrée	6,58 m ²
Séjour + Cuisine	22,40 m ²
Chambre 1	12,07 m ²
Chambre 2	9,33 m ²
Salle de bains	4,23 m ²
Toilettes	1,38 m ²
TOTAL	55,99 m²

Balcon	4,82 m ²
--------	---------------------

TOTAL surfaces privatives	60,81 m²
----------------------------------	----------------------------

NOTA: La surface des placards est incluse dans celle des pièces attenantes