



L' Ecrin du Coteau.

17 Rue du Pont
94430 CHENNEVIERES-SUR-MARNE

Appartement n° 202 Variante 2 pièces, 2ème étage

Plan de repérage



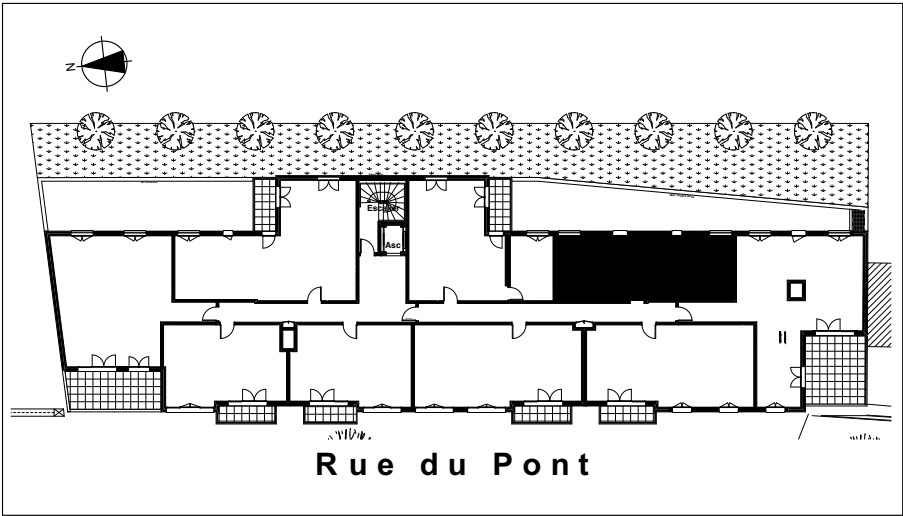


Tableau des surfaces

	Surface habitable
Séjour + Cuisine	24,66 m2
Chambre	14,07 m2
Salle de bains	5,78 m2
Toilettes	1,22 m2
Dégagement	2,18 m2
TOTAL	47,91 m2

NOTA: La surface des placards est incluse dans celle des pièces attenantes

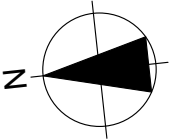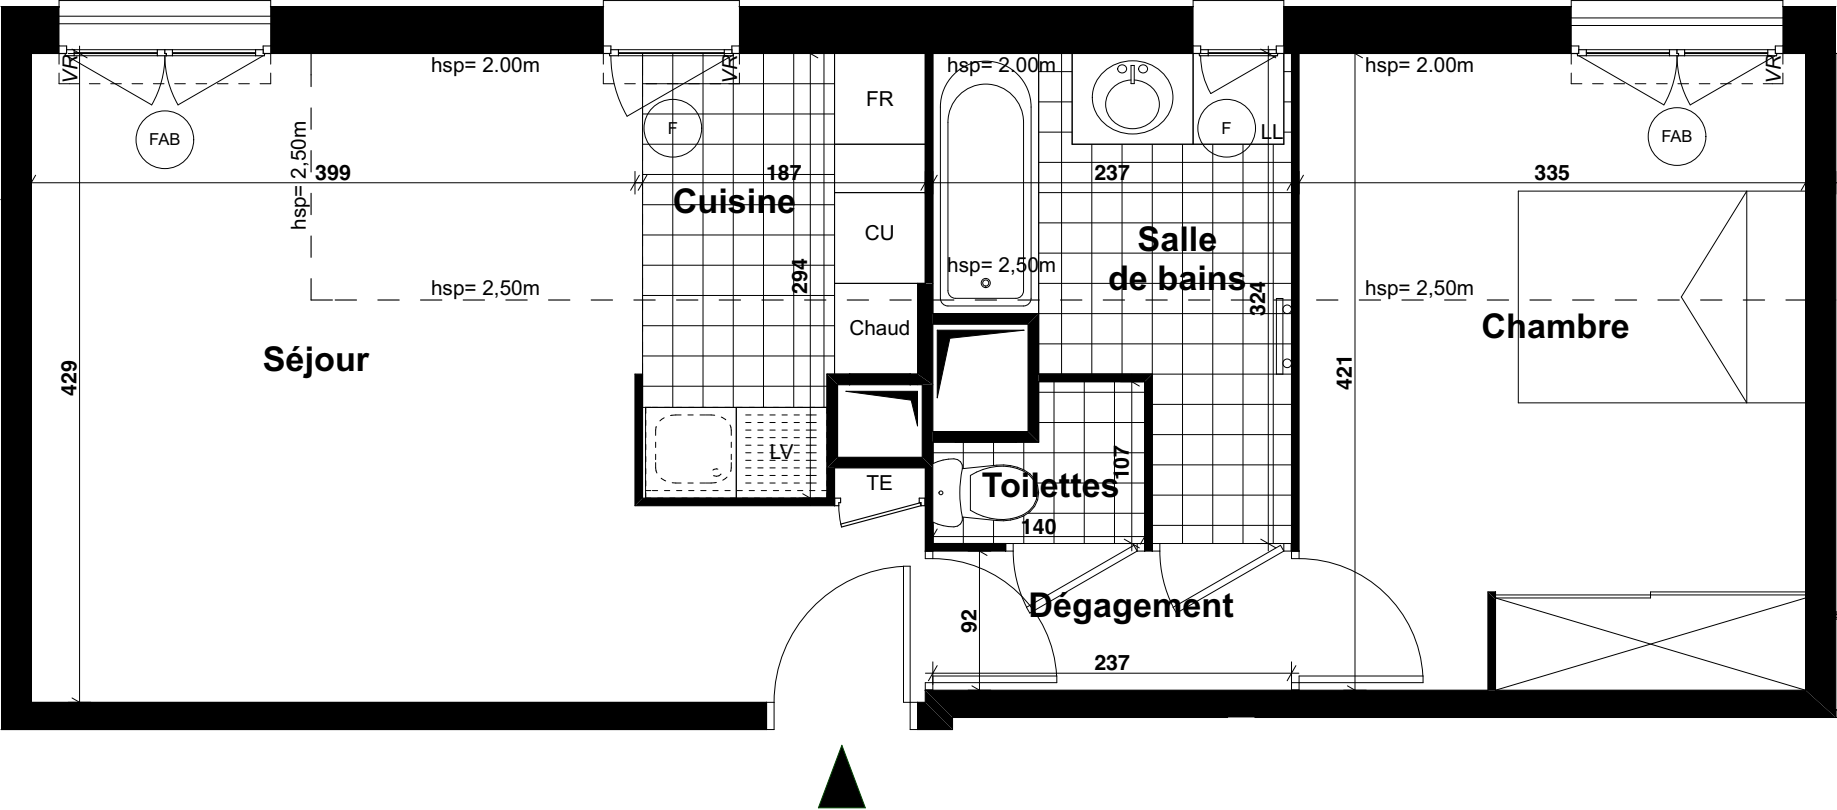

- VR : Volet roulant
- PF : Porte-fenêtre
- F : Fenêtre
- Fab : Fenêtre allège basse
- TE : Tableau électrique
- Soffites et faux-plafond

NOTA : Des modifications sont susceptibles d'être apportées à ce plan, en fonction des nécessités techniques, administratives ou réglementaires de la réalisation, tant en ce qui concerne les dimensions libres que les équipements. Les surfaces indiquées sont approximatives. Les retombées, soffites, faux-plafonds, canalisations, chaudières, ainsi que l'emplacement des équipements sont figurés à titre indicatif.