




L' Ecrin du Coteau.

17 Rue du Pont
94430 CHENNEVIERES-SUR-MARNE

Appartement n° 003

2 pièces, Rez-de-jardin

Plan de repérage

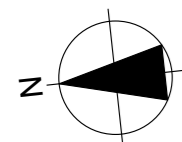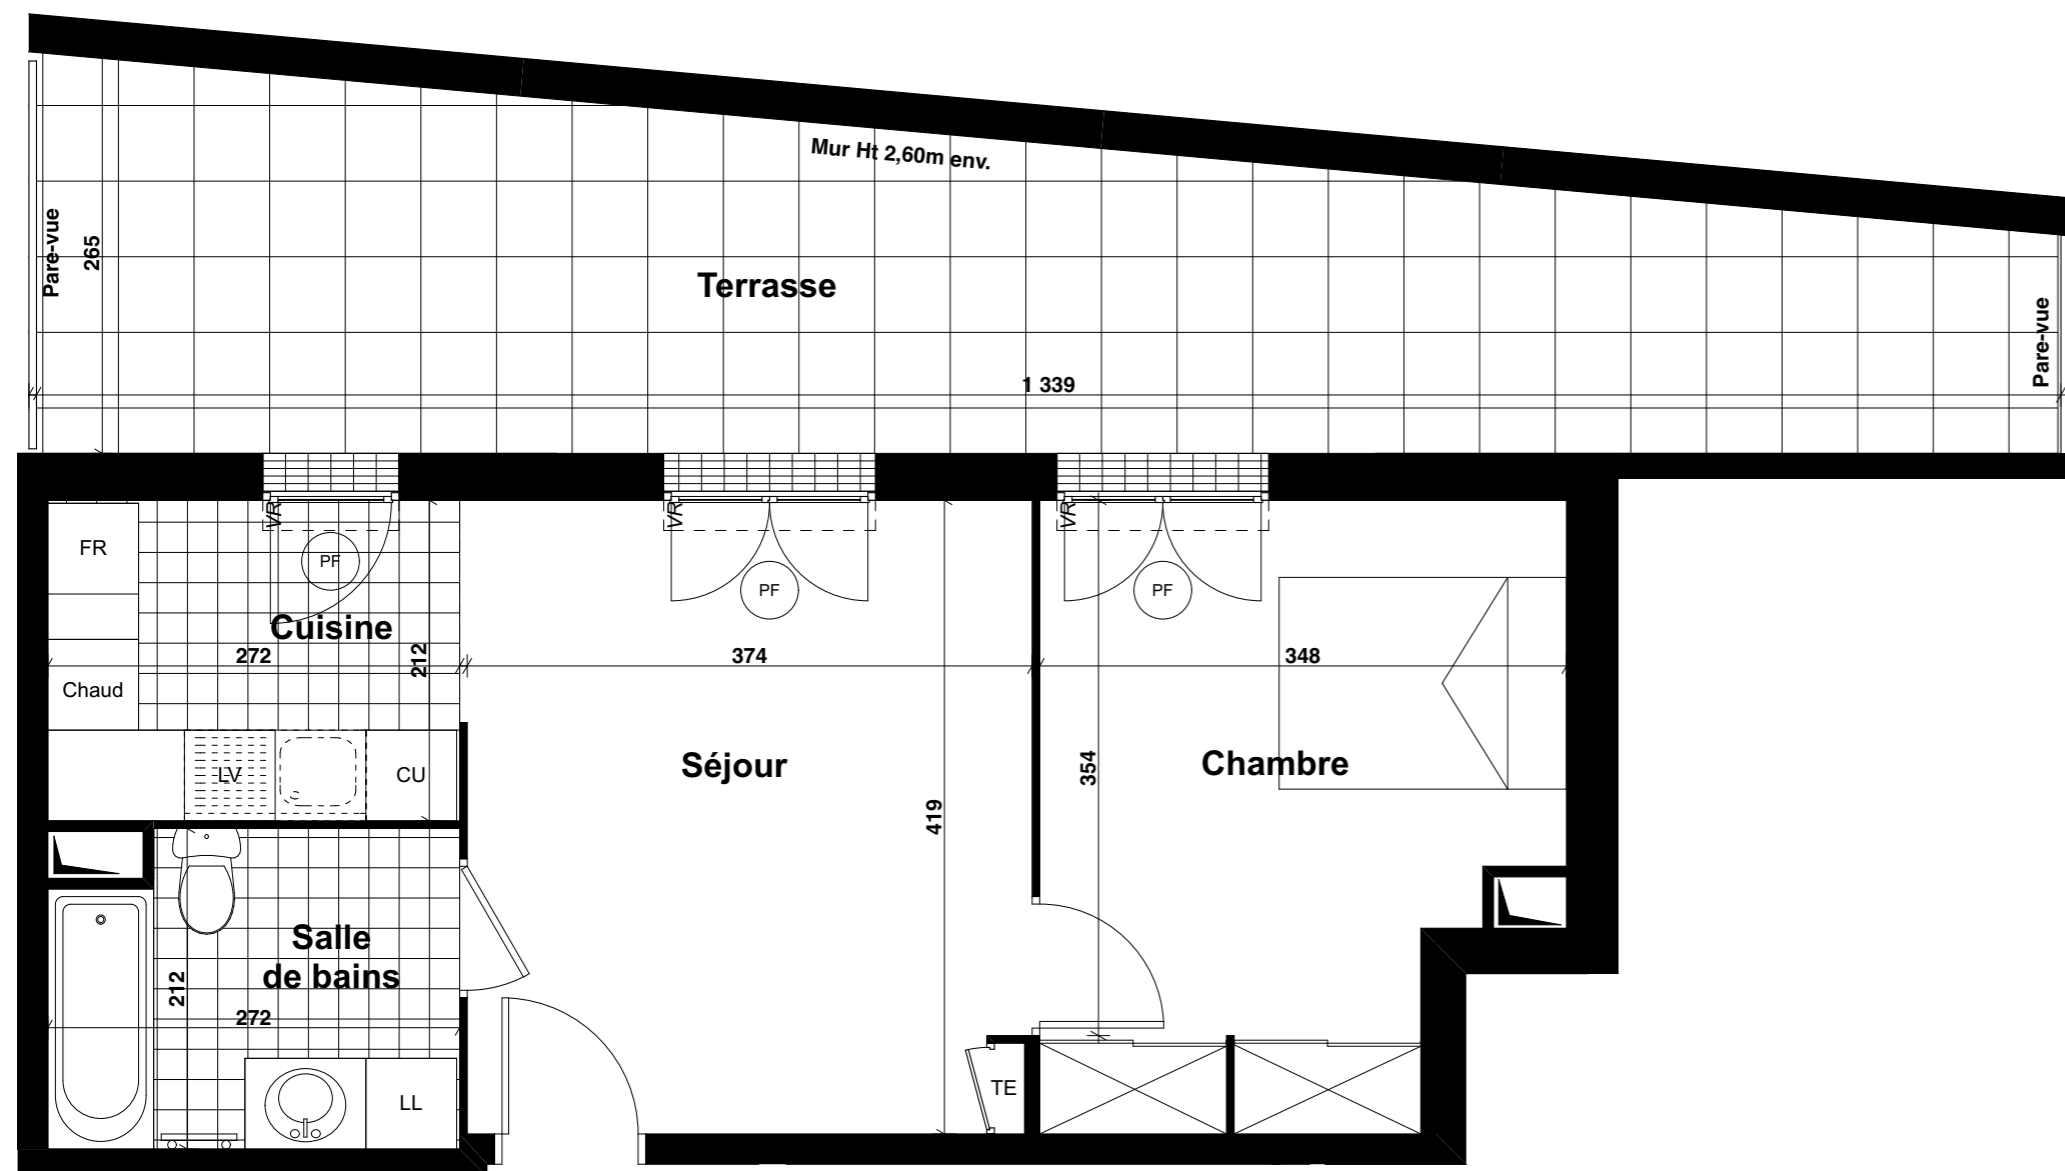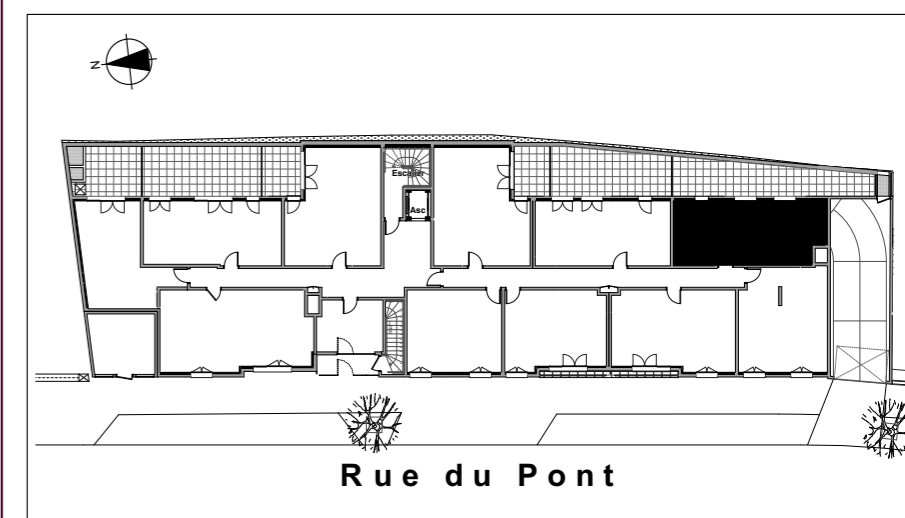

- VR : Volet roulant
- PF : Porte-fenêtre
- F : Fenêtre
- Fab : Fenêtre allège basse
- TE : Tableau électrique
- Soffites et faux-plafond

NOTA : Des modifications sont susceptibles d'être apportées à ce plan, en fonction des nécessités techniques, administratives ou réglementaires de la réalisation, tant en ce qui concerne les dimensions libres que les équipements. Les surfaces indiquées sont approximatives. Les retombées, soffites, faux-plafonds, canalisations, chaudières, ainsi que l'emplacement des équipements sont figurés à titre indicatif.

Hauteur sous plafond = 2.50 m

Tableau des surfaces

	Surface habitable
Séjour + Cuisine	21,30 m ²
Chambre	13,02 m ²
Salle de bains	5,49 m ²
TOTAL	39,81 m²

Terrasse	27,40 m ²
----------	----------------------

TOTAL surfaces privatives	67,21 m²
----------------------------------	----------------------------

NOTA: La surface des placards est incluse dans celle des pièces attenantes