

Le Domaine des Bords de Marne

Rue des Fusiliers - 96, quai Sadi Carnot
77100 MEAUX



Appartement n°104

2 pièces

1er étage



Plan de repérage R+1


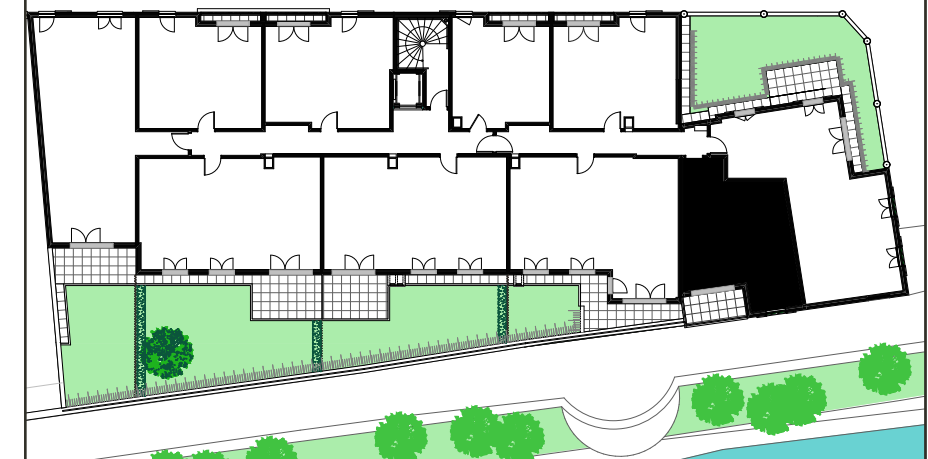


Tableau des surfaces

| | Surface habitable |
|----------------------------------|----------------------------|
| Entrée + Cuisine + Séjour | 23,82 m ² |
| Chambre | 11,60 m ² |
| Salle de bains | 5,25 m ² |
| TOTAL | 40,67 m² |
| Terrasse | 5,33 m ² |
| TOTAL surfaces privatives | 46,00 m² |

NOTA: La surface des placards est incluse dans celle des pièces attenantes

04 juin 2019 Indice 0

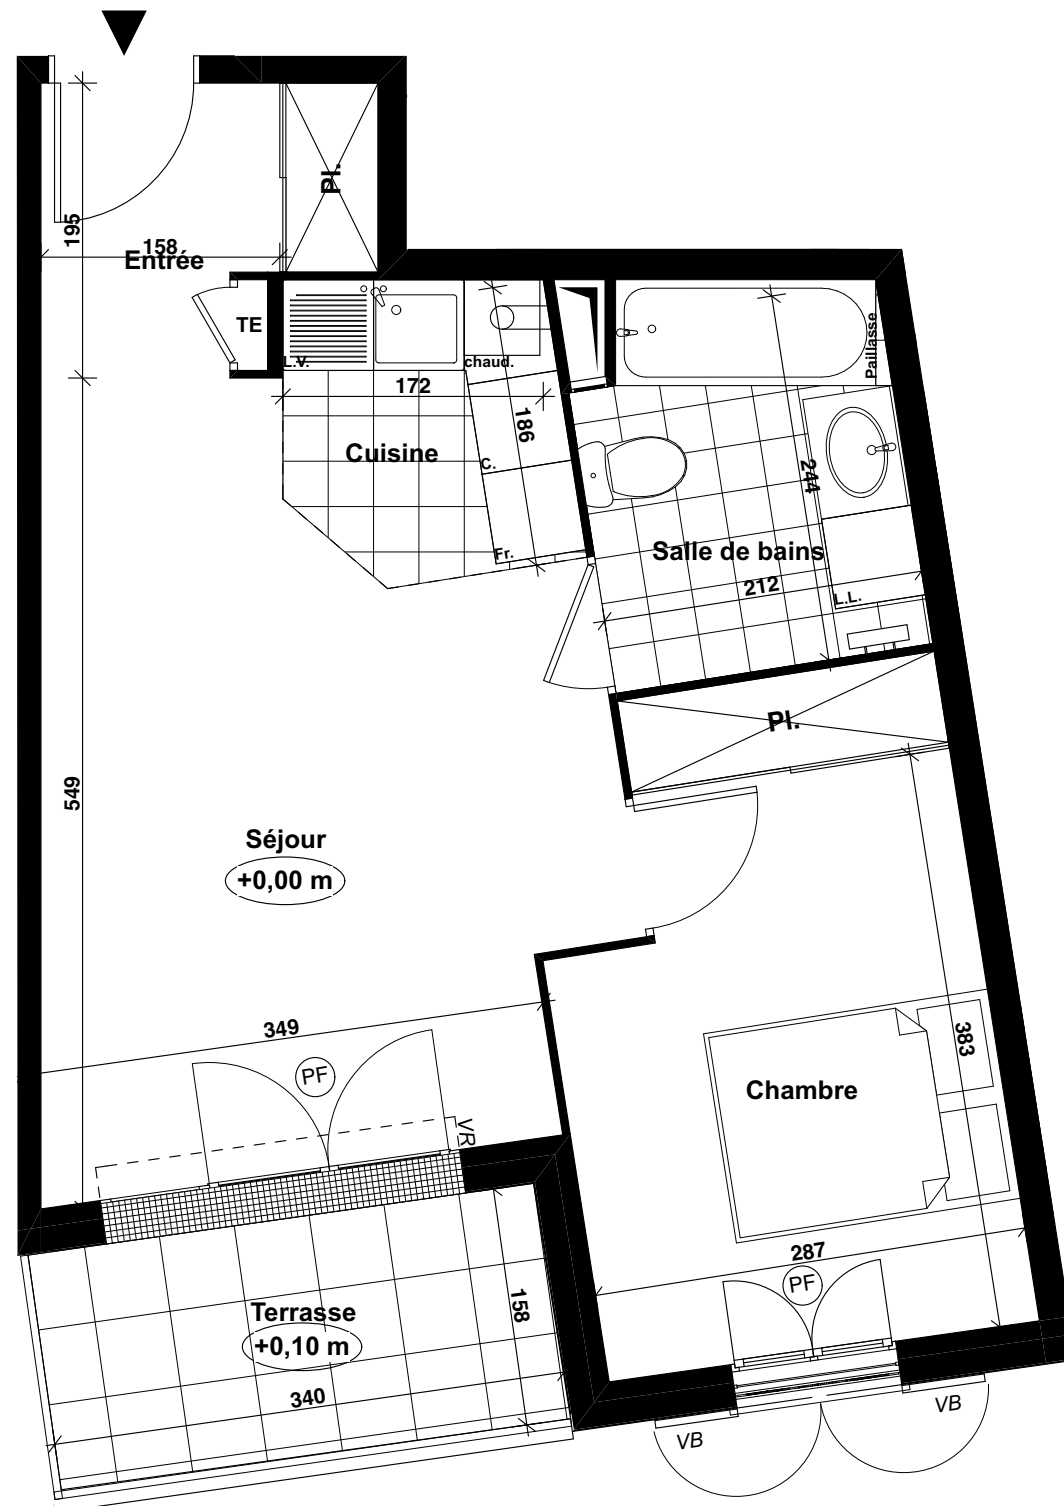

Hauteur sous plafond = 2.50 m

NOTA : Des modifications sont susceptibles d'être apportées à ce plan, en fonction des nécessités techniques, administratives et/ou réglementaires de la réalisation, tant en ce qui concerne les dimensions libres que les équipements. Les surfaces indiquées sont approximatives. Les retombées, soffites, faux-plafonds, canalisations, chaudières, ainsi que l'emplacement des équipements sont figurés à titre indicatif.

- VR : Volet roulant
- VB : Volet bois
- PF : Porte-fenêtre
- F : Fenêtre
- Fab : Fenêtre allège basse
- TE : Tableau électrique
- Soffites et faux-plafond

