

Le Domaine des Bords de Marne

Rue des Fusiliers - 96, quai Sadi Carnot
77100 MEAUX



Appartement n°107

3 pièces

1er étage

Plan de repérage R+1


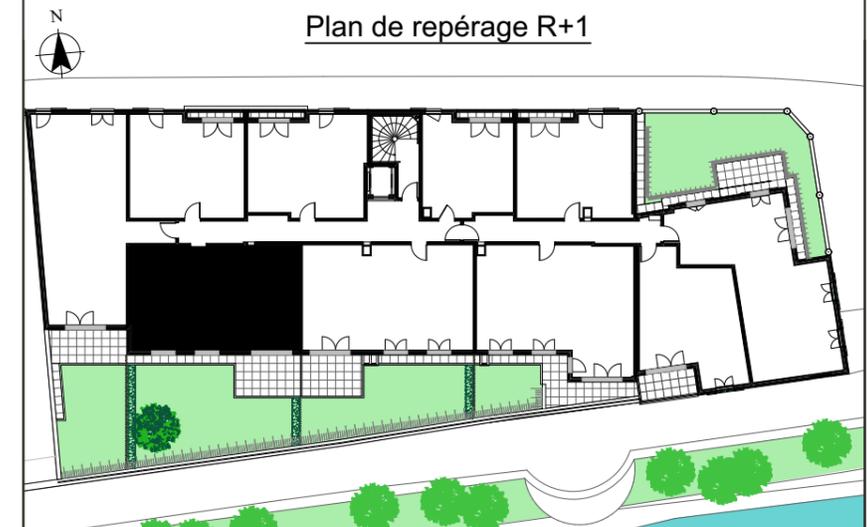


Tableau des surfaces

	Surface habitable
Entrée	5,67 m ²
Cuisine	5,60 m ²
Séjour	19,41 m ²
Chambre 1	13,21 m ²
Chambre 2	9,88 m ²
Salle de bains	4,54 m ²
Toilettes	1,24 m ²
TOTAL	59,55 m²
Terrasse	9,62 m ²
Jardin	54,85 m ²
TOTAL surfaces privées	124,02 m²

NOTA: La surface des placards est incluse dans celle des pièces attenantes

04 juin 2019 Indice 0

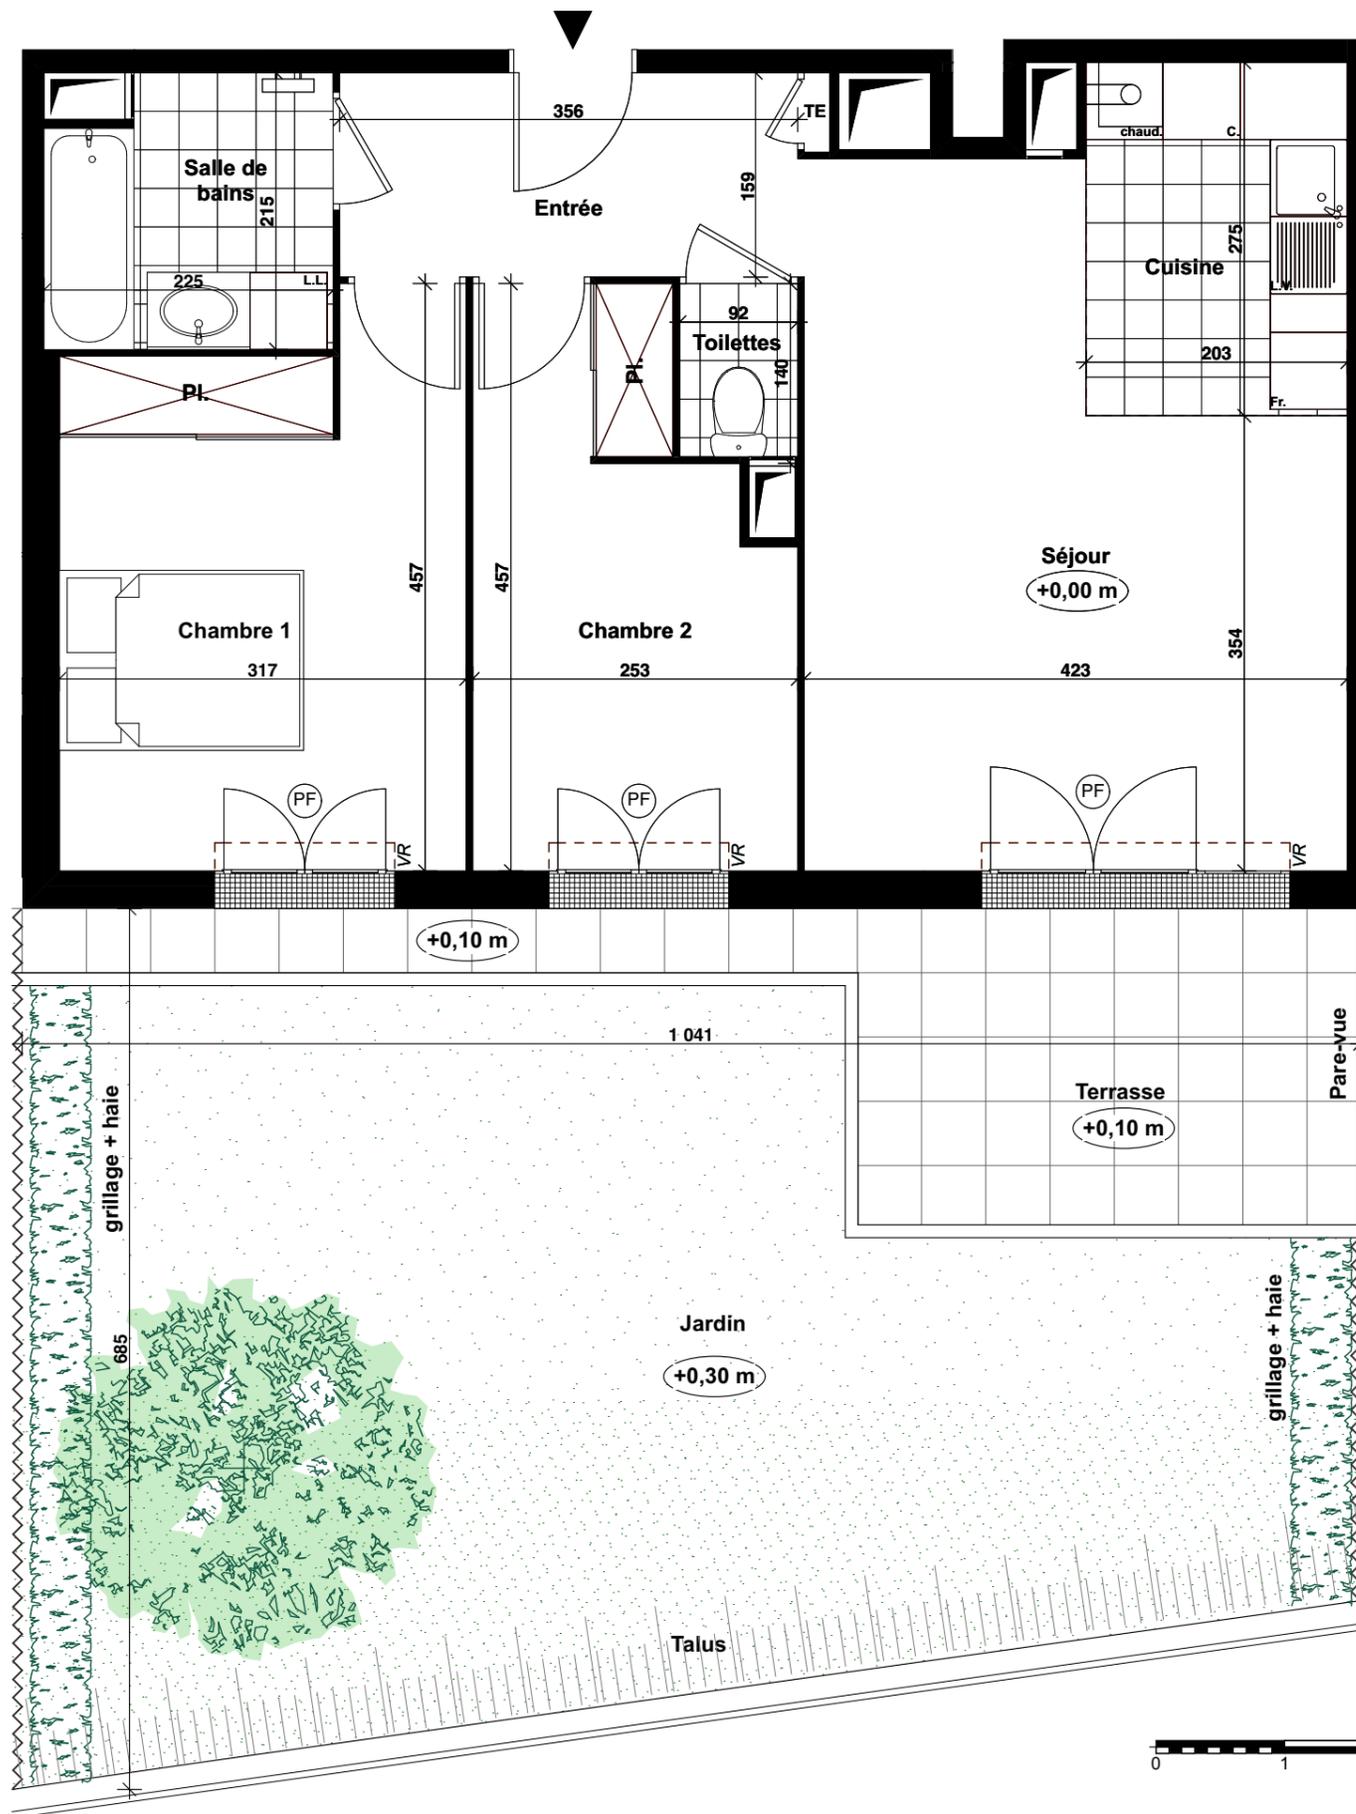

- VR : Volet roulant
- VB : Volet bois
- PF : Porte-fenêtre
- F : Fenêtre
- Fab : Fenêtre allège basse
- TE : Tableau électrique
- Soffites et faux-plafond

NOTA : Des modifications sont susceptibles d'être apportées à ce plan, en fonction des nécessités techniques, administratives et/ou réglementaires de la réalisation, tant en ce qui concerne les dimensions libres que les équipements. Les surfaces indiquées sont approximatives. Les retombées, soffites, faux-plafonds, canalisations, chaudières, ainsi que l'emplacement des équipements sont figurés à titre indicatif.

Hauteur sous plafond = 2.50 m

