

# Le Domaine des Bords de Marne

Rue des Fusiliers - 96, quai Sadi Carnot  
77100 MEAUX



## Appartement n°303

3 pièces

3ème étage

Plan de repérage R+3


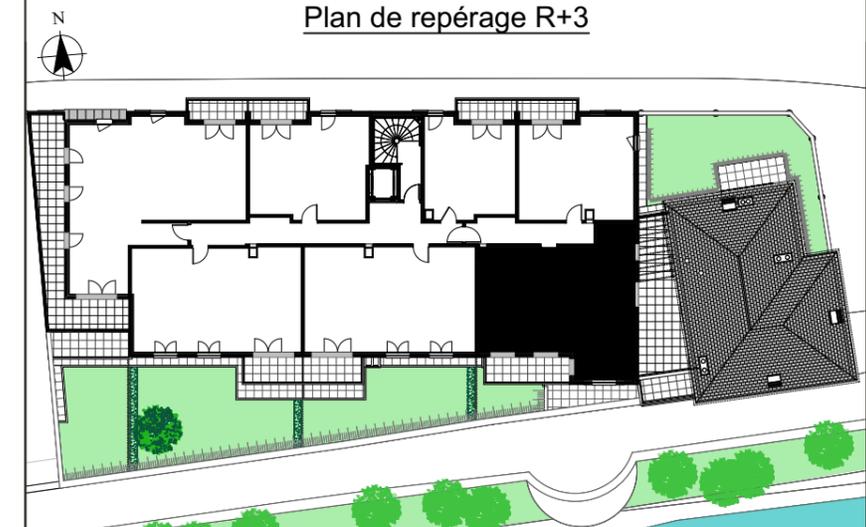


Tableau des surfaces

	Surface habitable
Entrée	5,85 m <sup>2</sup>
Cuisine	6,68 m <sup>2</sup>
Séjour	23,42 m <sup>2</sup>
Chambre 1	13,04 m <sup>2</sup>
Chambre 2	9,52 m <sup>2</sup>
Salle de bains	4,12 m <sup>2</sup>
Toilettes	1,24 m <sup>2</sup>
<b>TOTAL</b>	<b>63,87 m<sup>2</sup></b>
Terrasse	21,21 m <sup>2</sup>
Balçon	7,50 m <sup>2</sup>
<b>TOTAL surfaces privatives</b>	<b>92,58 m<sup>2</sup></b>

NOTA: La surface des placards est incluse dans celle des pièces attenantes

04 juin 2019 Indice 0

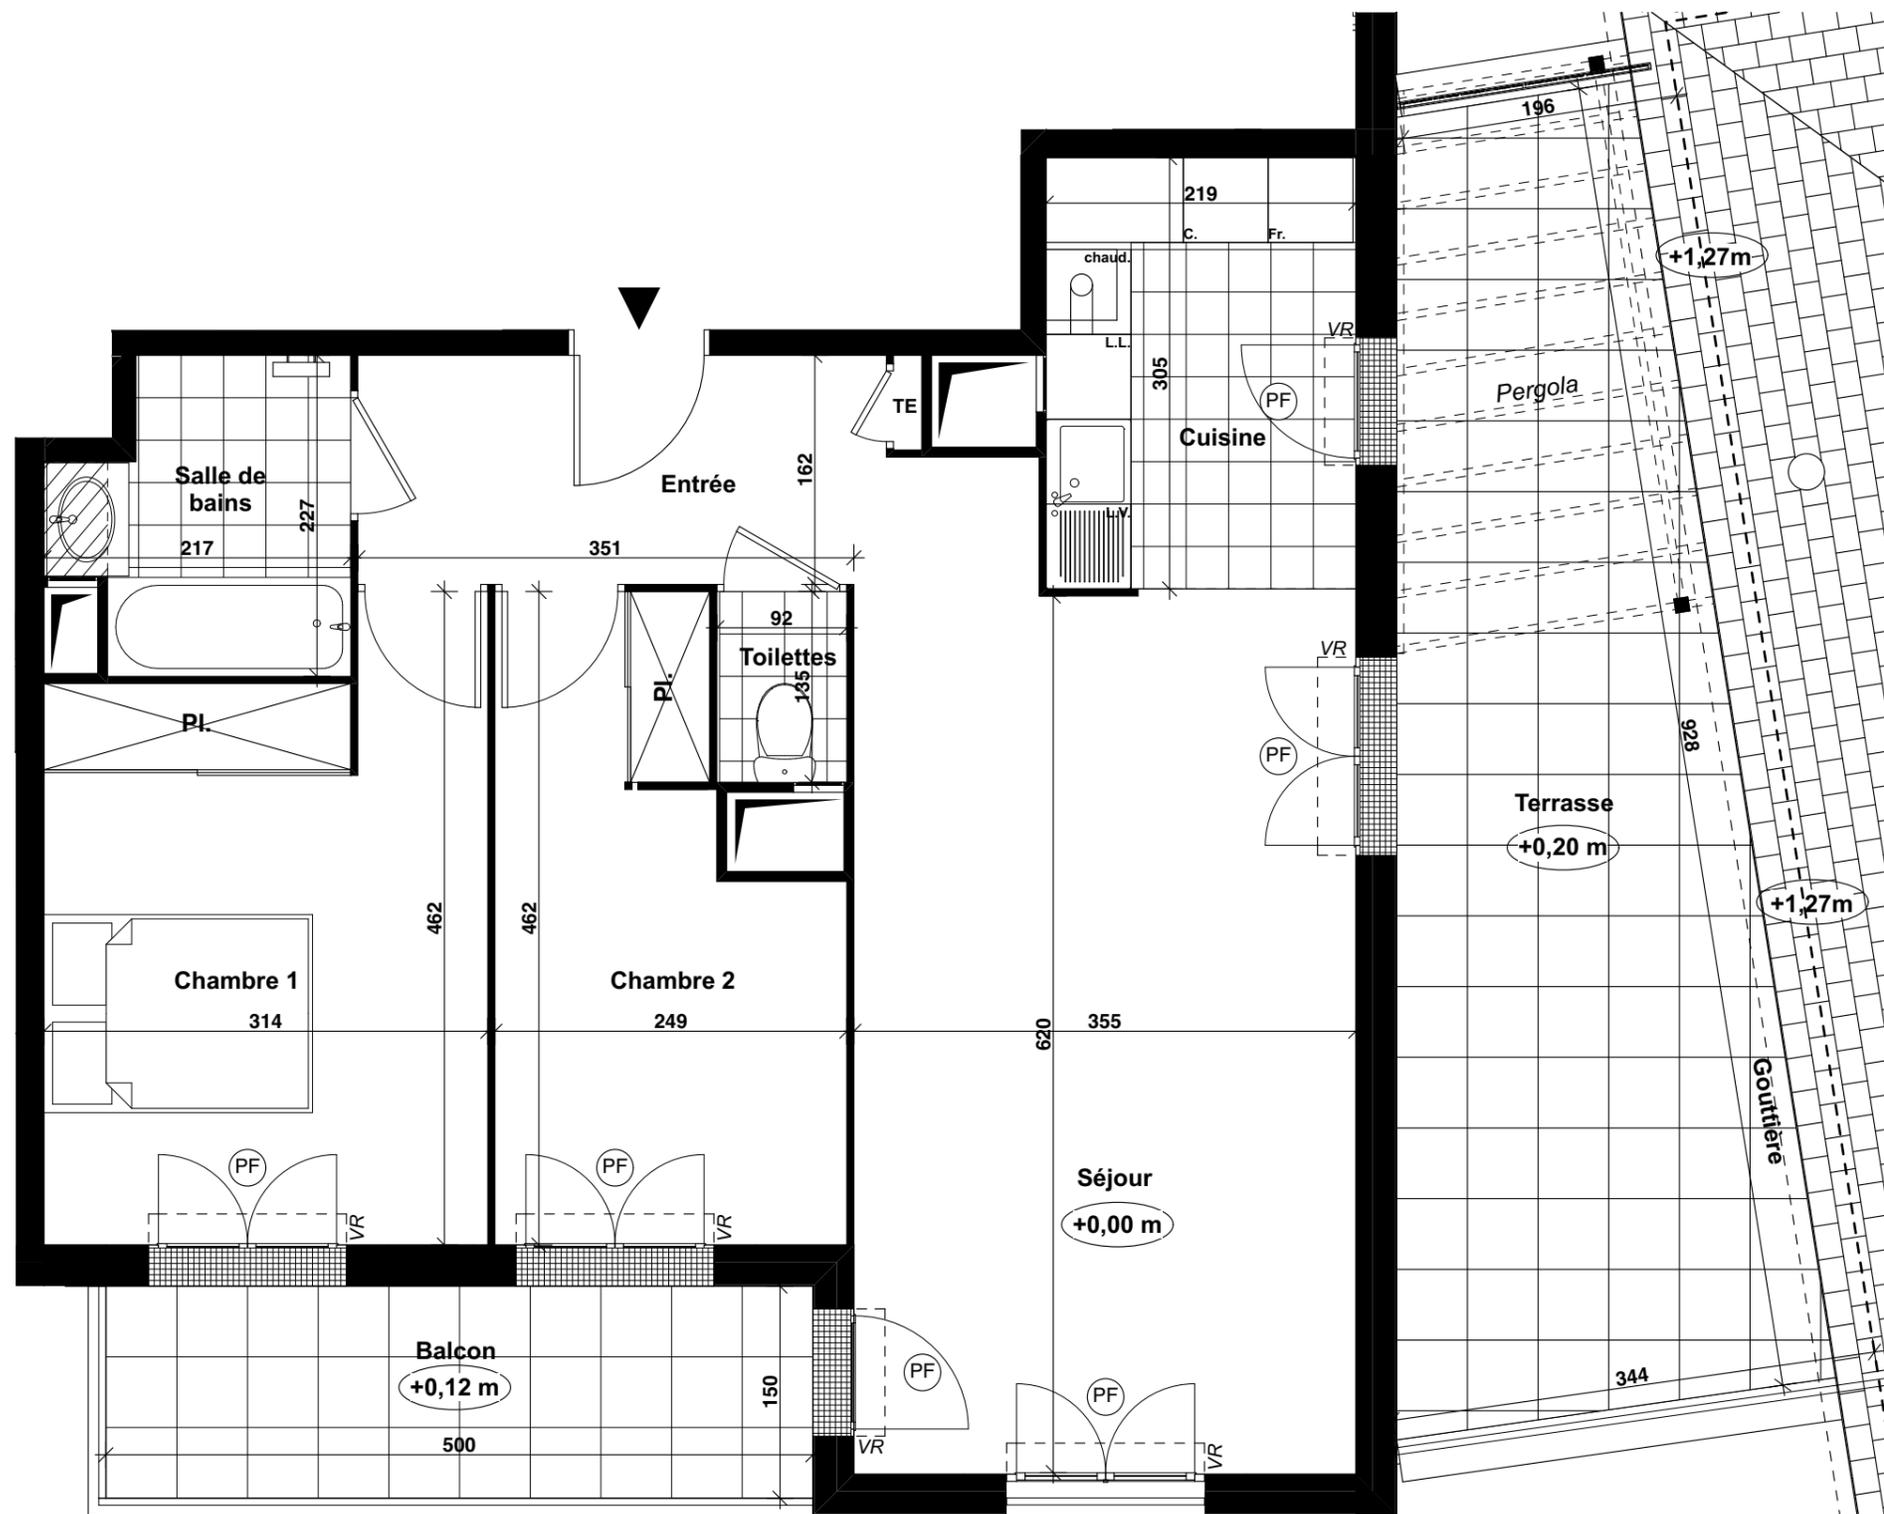

- VR : Volet roulant
- VB : Volet bois
- PF : Porte-fenêtre
- F : Fenêtre
- Fab : Fenêtre allège basse
- TE : Tableau électrique
- Soffites et faux-plafond



Hauteur sous plafond = 2.50 m

NOTA : Des modifications sont susceptibles d'être apportées à ce plan, en fonction des nécessités techniques, administratives et/ou réglementaires de la réalisation, tant en ce qui concerne les dimensions libres que les équipements. Les surfaces indiquées sont approximatives. Les retombées, soffites, faux-plafonds, canalisations, chaudières, ainsi que l'emplacement des équipements sont figurés à titre indicatif.