

Le Domaine des Bords de Marne

Rue des Fusiliers - 96, quai Sadi Carnot
77100 MEAUX



Appartement n°203

3 pièces

2ème étage


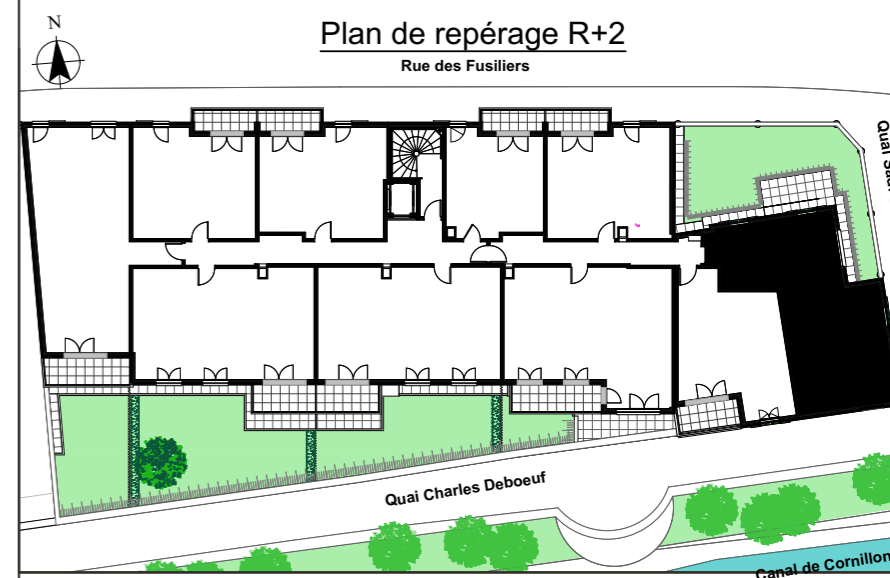


Tableau des surfaces

	Surface habitable
Entrée + Séjour	23,66 m ²
Cuisine	3,50 m ²
Chambre 1	11,50 m ²
Chambre 2	10,15 m ²
Salle de bains	4,91 m ²
Dégagement	6,86 m ²
Toilettes	1,23 m ²
TOTAL	61,81 m²
TOTAL surfaces privatives	61,81 m²

NOTA: La surface des placards est incluse dans celle des pièces attenantes

02 juillet 2019 Indice 1

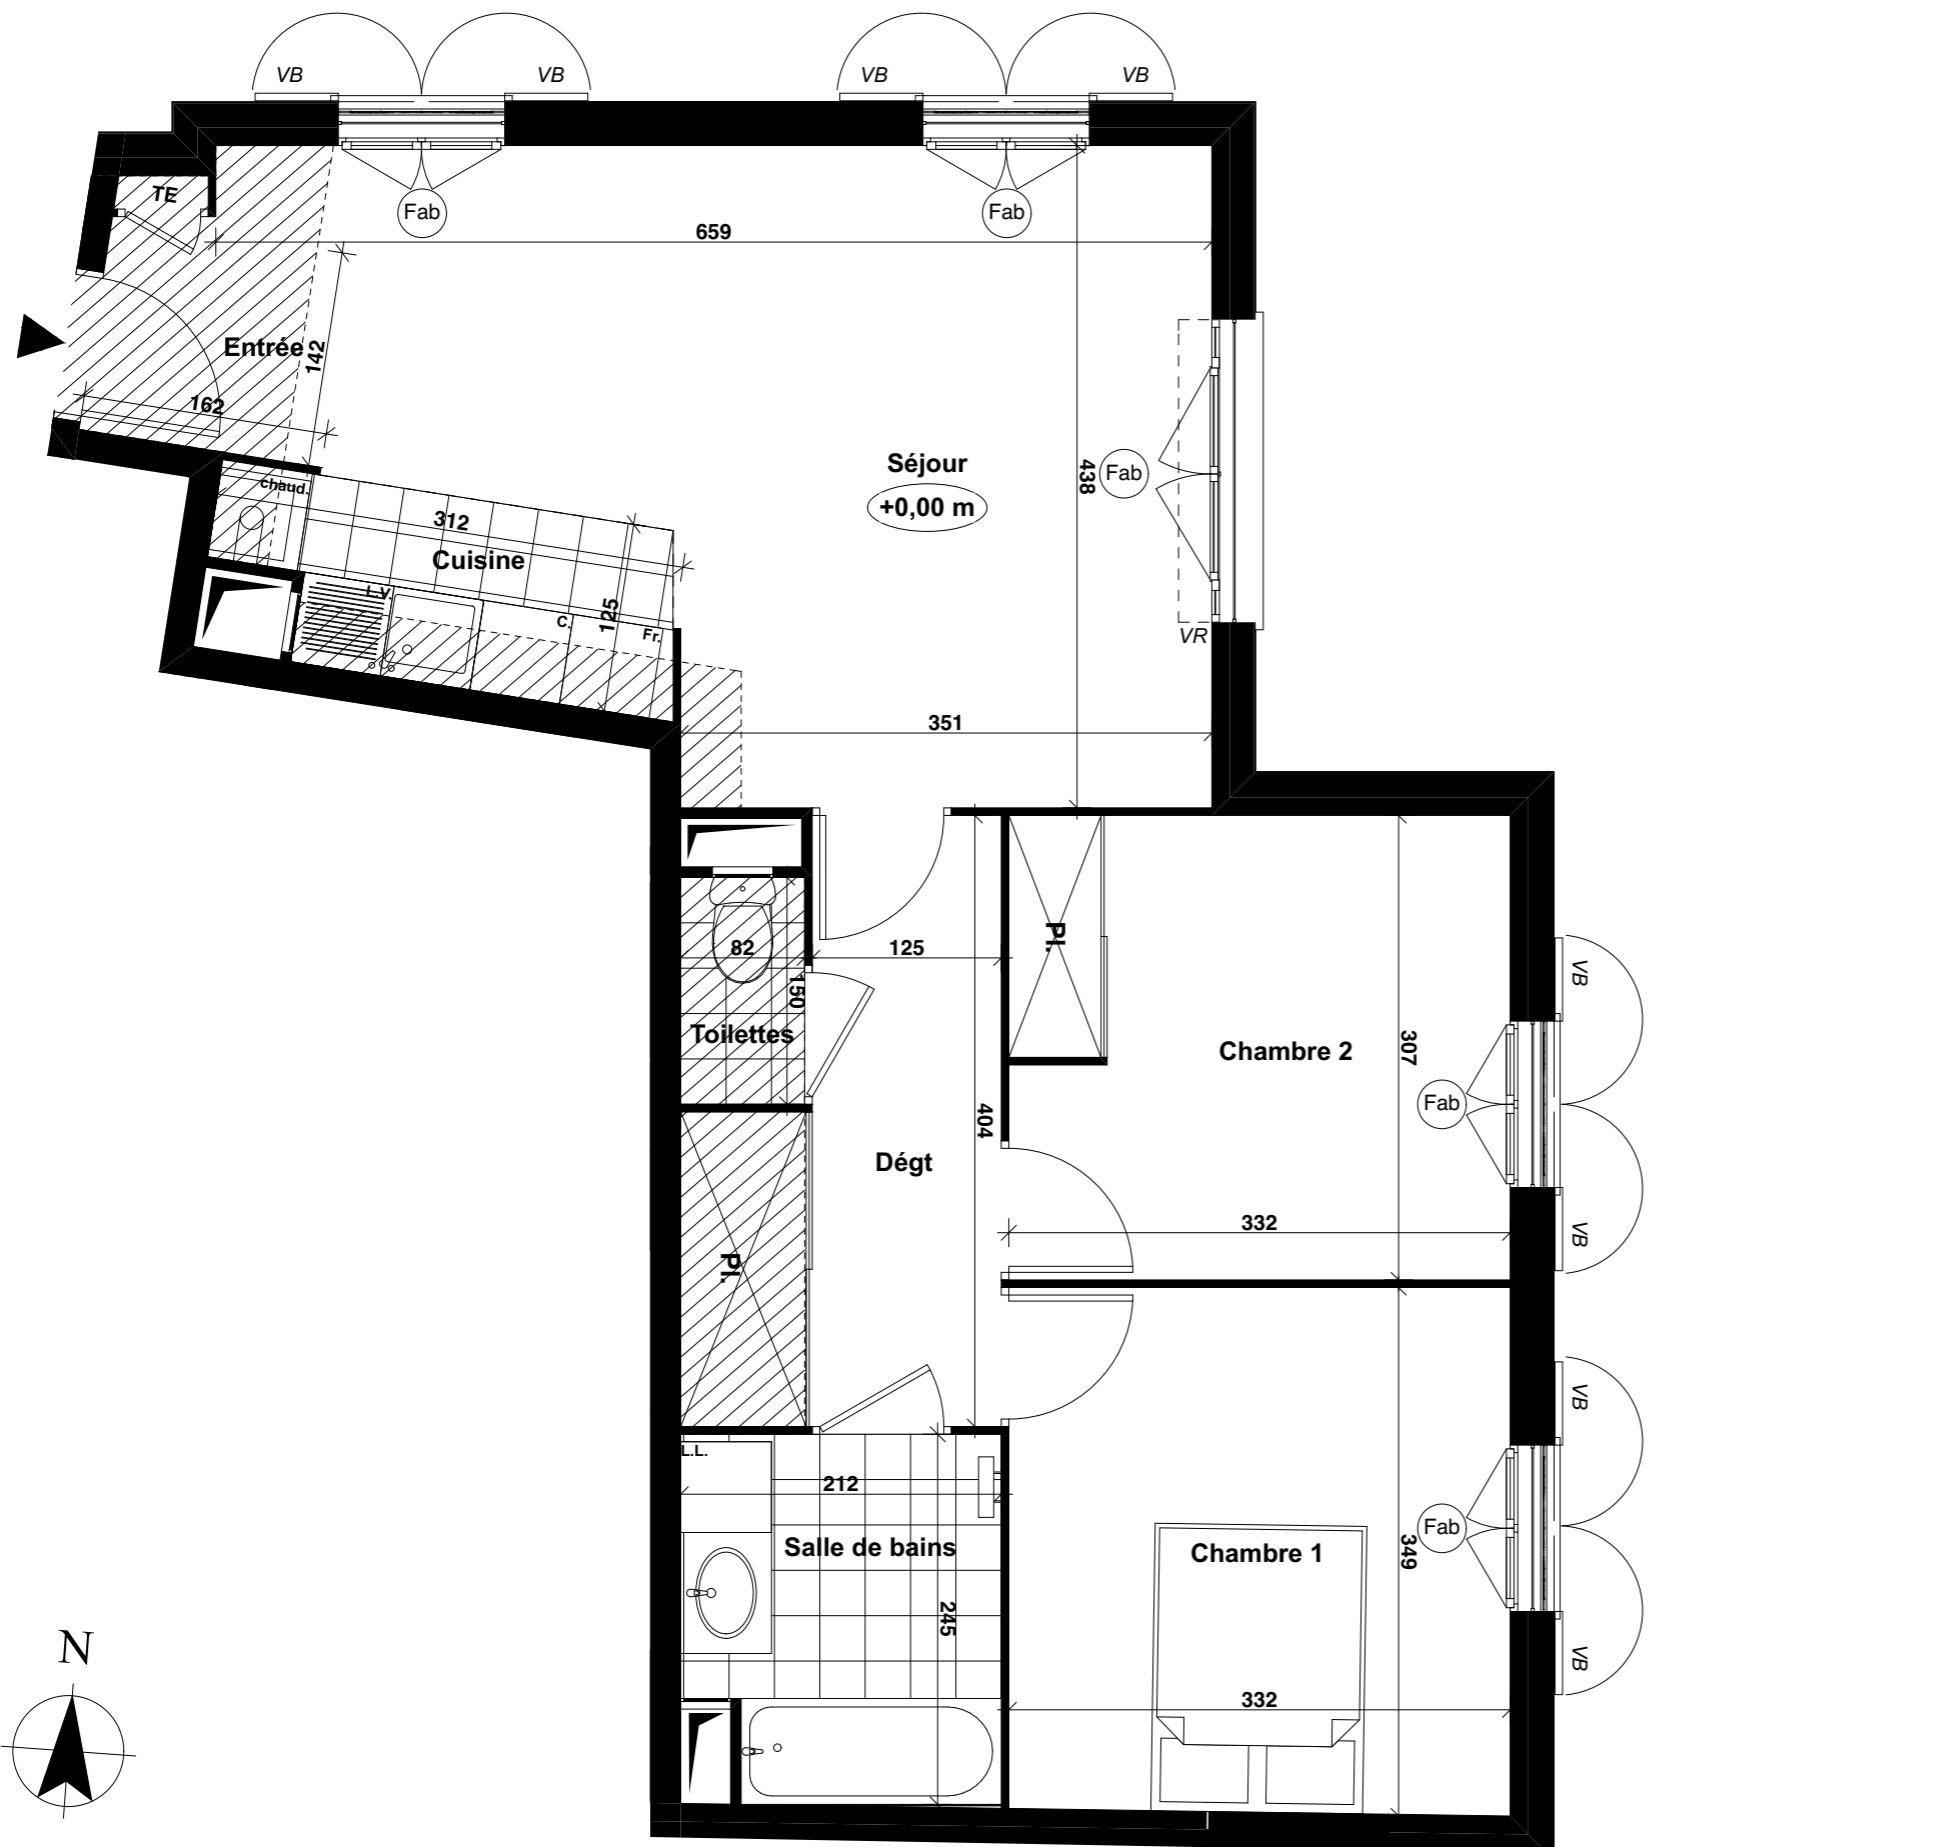

0 1 2 3

Hauteur sous plafond = 3.05 m

NOTA : Des modifications sont susceptibles d'être apportées à ce plan, en fonction des nécessités techniques, administratives et/ou réglementaires de la réalisation, tant en ce qui concerne les dimensions libres que les équipements. Les surfaces indiquées sont approximatives. Les retombées, soffites, faux-plafonds, canalisations, chaudières, ainsi que l'emplacement des équipements sont figurés à titre indicatif.

- VR : Volet roulant
- VB : Volet bois
- PF : Porte-fenêtre
- F : Fenêtre
- Fab : Fenêtre allège basse
- TE : Tableau électrique
- Soffites et faux-plafond

