

Les allées du château

12-14, rue de Malnoue
77420 CHAMPS-SUR-MARNE



Appartement 002 - 2 pièces Rez-de-chaussée

Plan de repérage




Tableau des surfaces

	Surface habitable
Séjour + cuisine	25,99 m ²
Chambre	15,10 m ²
Dégagement	3,14 m ²
Salle d'eau / toilettes	4,87 m ²
TOTAL	49,10 m²

Terrasse	5,75 m ²
Jardin	30,30 m ²


TOTAL surfaces privées	85,15 m²
-------------------------------	----------------------------

NOTA: La surface des placards est incluse dans celle des pièces attenantes

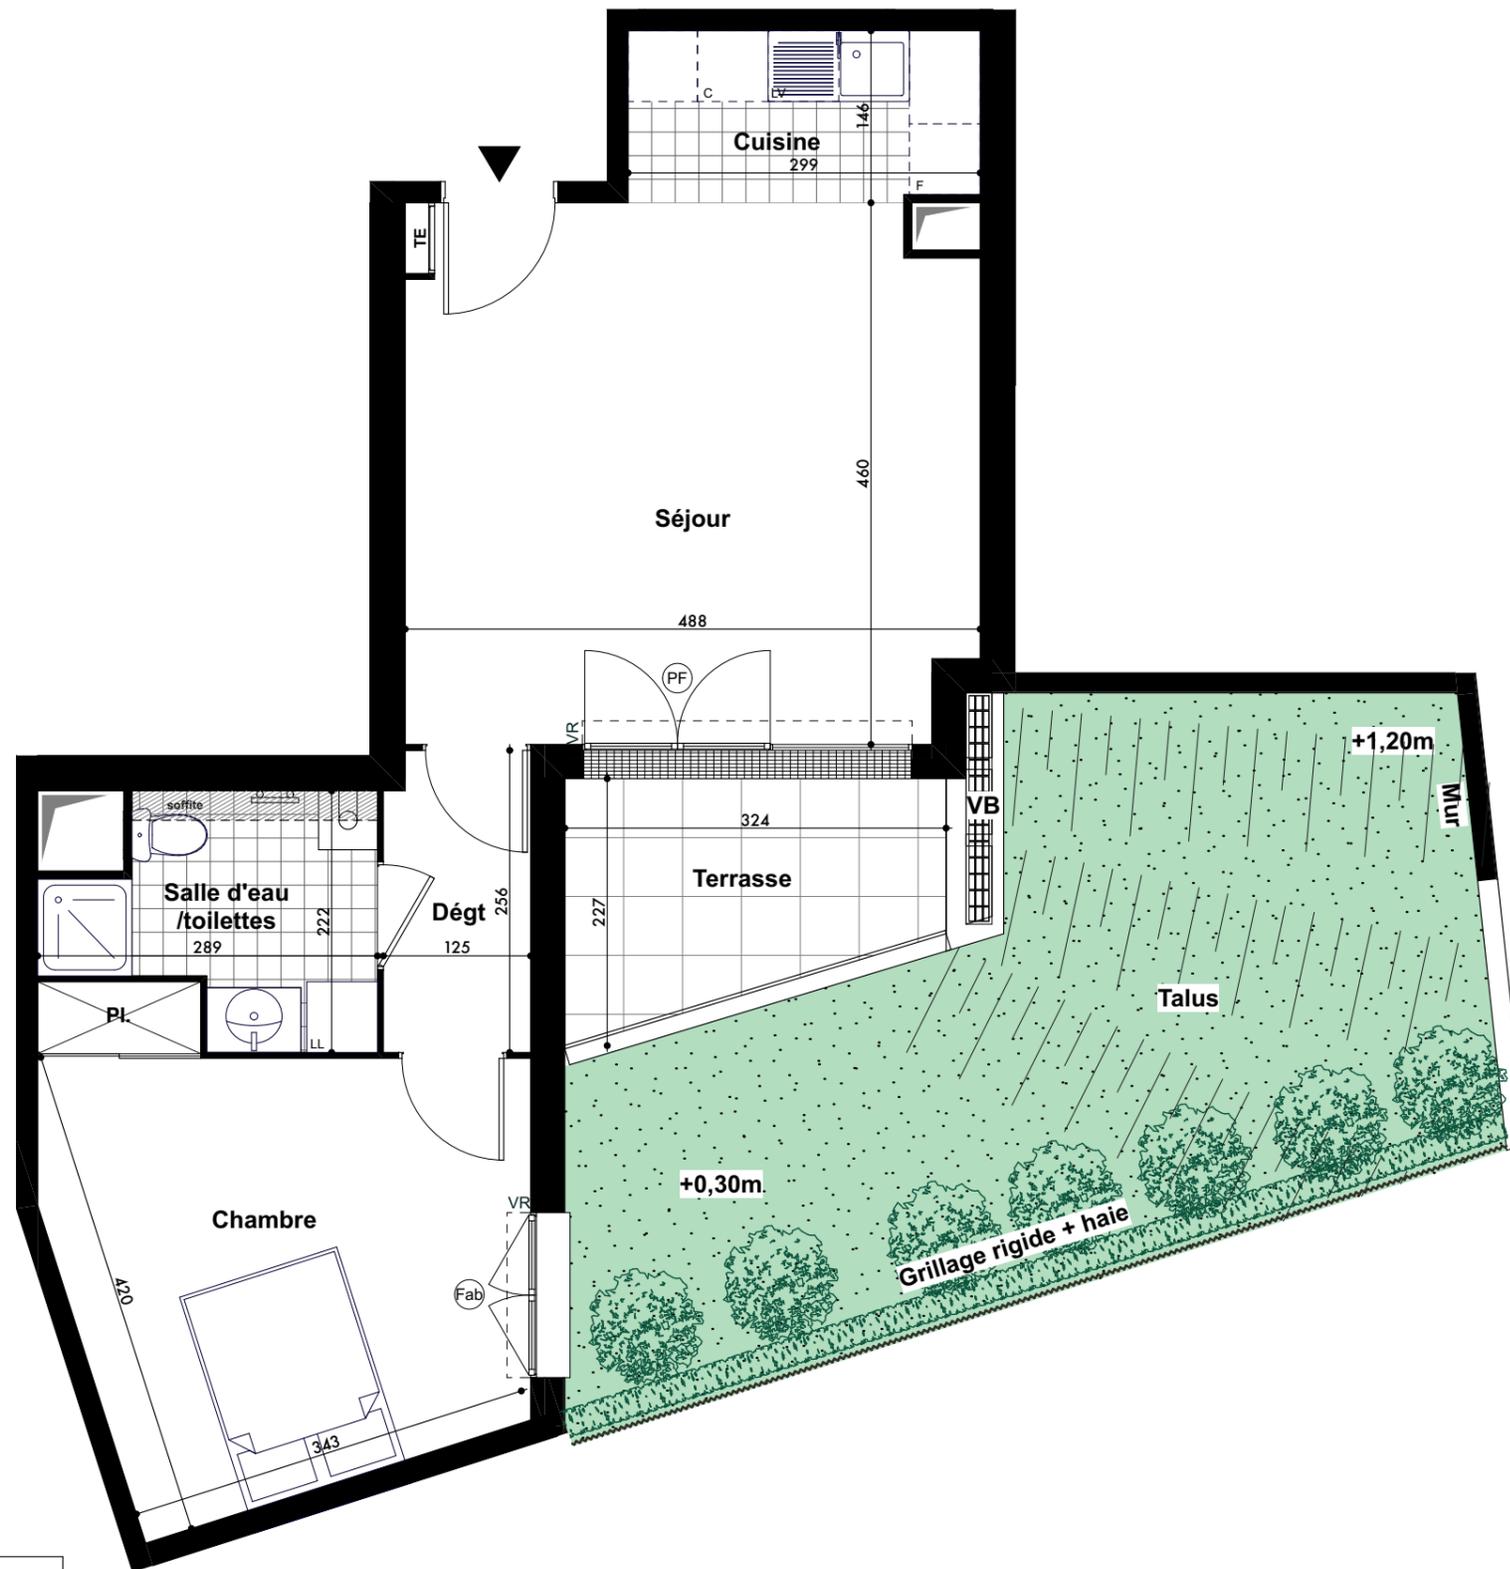

- Chaudière
- Sèche-serviettes
- VB : Volet battant
- VR : Volet roulant
- PF : Porte-fenêtre
- F : Fenêtre
- Fab : Fenêtre allège basse
- TE : Tableau électrique
- Soffites et faux-plafond

NOTA : Des modifications sont susceptibles d'être apportées à ce plan, en fonction des nécessités techniques, administratives ou réglementaires de la réalisation, tant en ce qui concerne les dimensions libres que les équipements. Les surfaces indiquées sont approximatives. Les retombées, soffites, faux-plafonds, canalisations, chaudières, ainsi que l'emplacement des équipements sont figurés à titre indicatif.

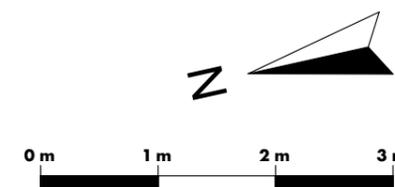

Hauteur sous plafond = 2.50 m