

Les allées du château

12-14, rue de Malnoue
77420 CHAMPS-SUR-MARNE



Appartement 102 - 3 pièces 1er étage

Plan de repérage

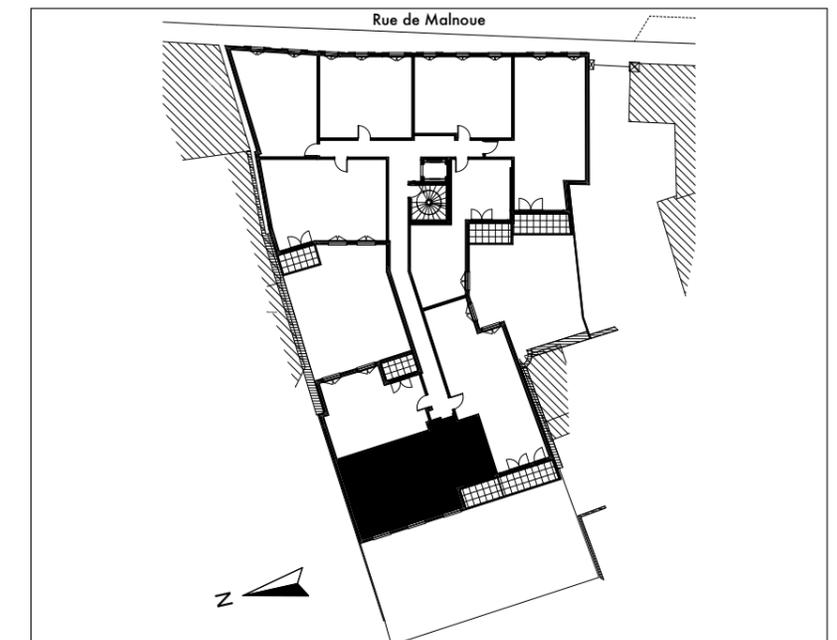



Tableau des surfaces

	Surface habitable
Séjour + cuisine	28,33 m ²
Chambre 1	12,72 m ²
Chambre 2	10,58 m ²
Dégagement	5,04 m ²
Salle de bains	4,97 m ²
Toilettes	1,24 m ²
TOTAL	62,88 m²

Balcon	4,46 m ²
--------	---------------------

TOTAL surfaces privatives	67,34 m²
----------------------------------	----------------------------

NOTA: La surface des placards est incluse dans celle des pièces attenantes

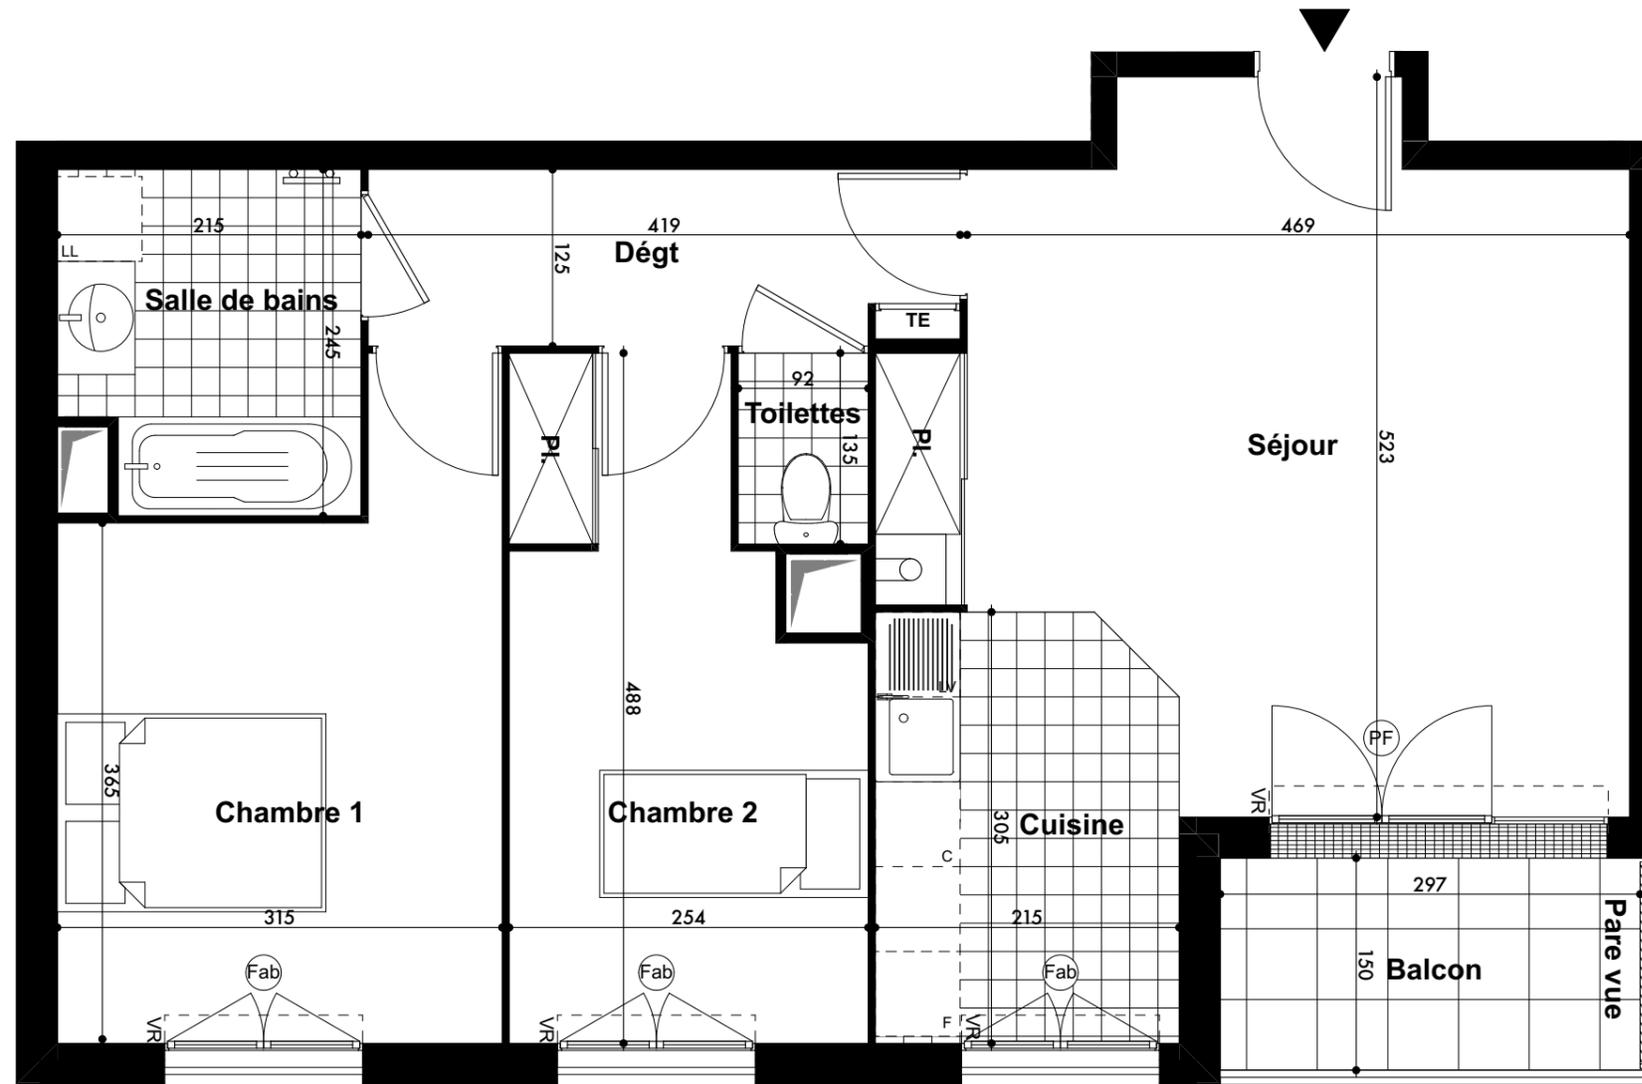

- Chaudière
- Sèche-serviettes
- VB : Volet battant
- VR : Volet roulant
- PF : Porte-fenêtre
- F : Fenêtre
- Fab : Fenêtre allège basse
- TE : Tableau électrique
- Soffites et faux-plafond

NOTA : Des modifications sont susceptibles d'être apportées à ce plan, en fonction des nécessités techniques, administratives ou réglementaires de la réalisation, tant en ce qui concerne les dimensions libres que les équipements. Les surfaces indiquées sont approximatives. Les retombées, soffites, faux-plafonds, canalisations, chaudières, ainsi que l'emplacement des équipements sont figurés à titre indicatif.



Hauteur sous plafond = 2.50 m