

CENTRAL PARC

33-35, avenue du Général de Gaulle
77330 OZOIR-LA-FERRIERE



Appartement 107 - 3 pièces 1er étage

Plan de repérage


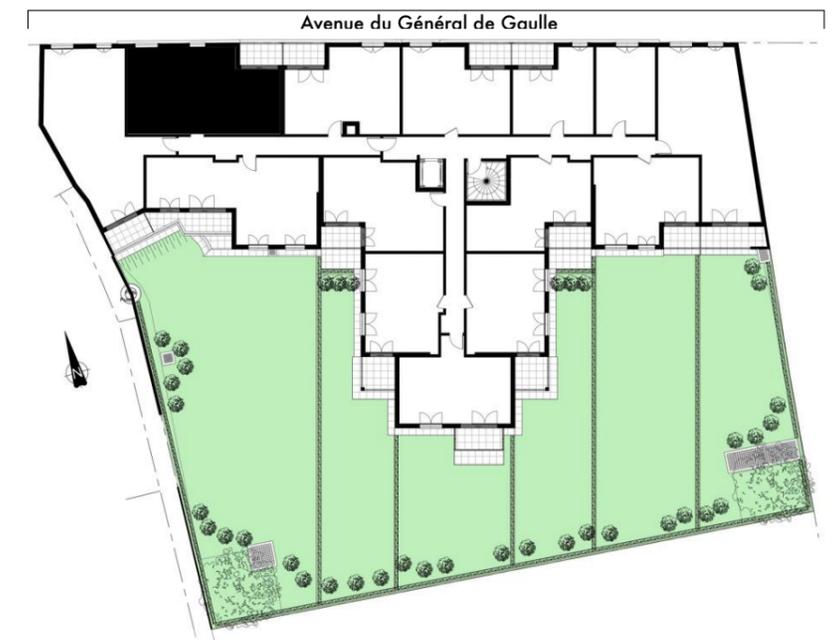


Tableau des surfaces

	Surface habitable
Entrée+Séjour+Cuisine	28,32 m ²
Chambre 1	12,80 m ²
Chambre 2	9,61 m ²
Salle de bains	4,46 m ²
Dégagement	2,66 m ²
Toilettes	1,36 m ²
TOTAL	59,21 m²

Balcon	4,50 m ²
TOTAL surfaces privées	63,71 m²

NOTA: La surface des placards est incluse dans celle des pièces attenantes

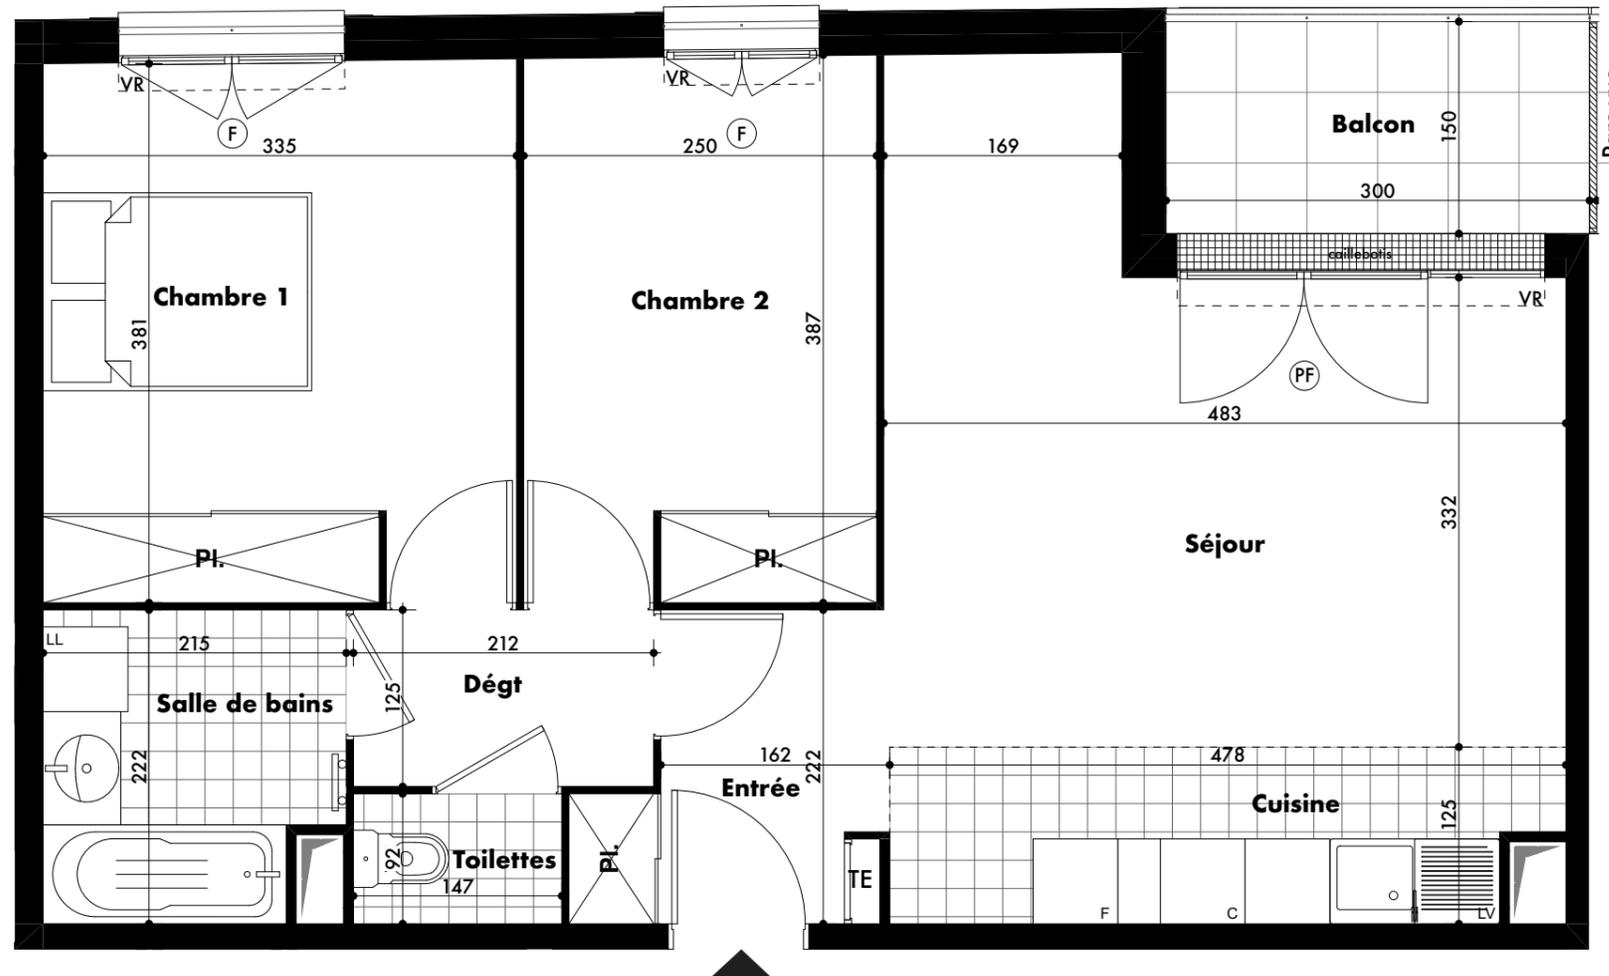

VR : Volet roulant
PF : Porte-fenêtre
F : Fenêtre
TE : Tableau électrique
Soffites et faux-plafond

NOTA : Des modifications sont susceptibles d'être apportées à ce plan, en fonction des nécessités techniques, administratives et réglementaires de la réalisation, tant en ce qui concerne les dimensions libres que les équipements. Les surfaces indiquées sont approximatives. Les retombées, soffites, faux-plafonds, canalisations, chaudières, ainsi que l'emplacement des équipements sont figurés à titre indicatif.

Hauteur sous plafond = 2.50 m