




# CENTRAL PARC

33-35, avenue du Général de Gaulle  
77330 OZOIR-LA-FERRIERE



## Appartement 212 - 3 pièces 2ème étage

### Plan de repérage

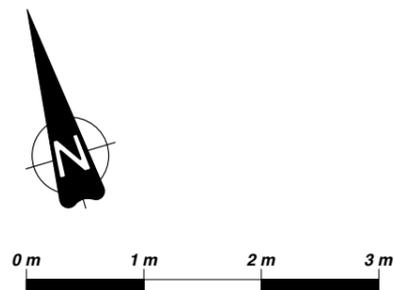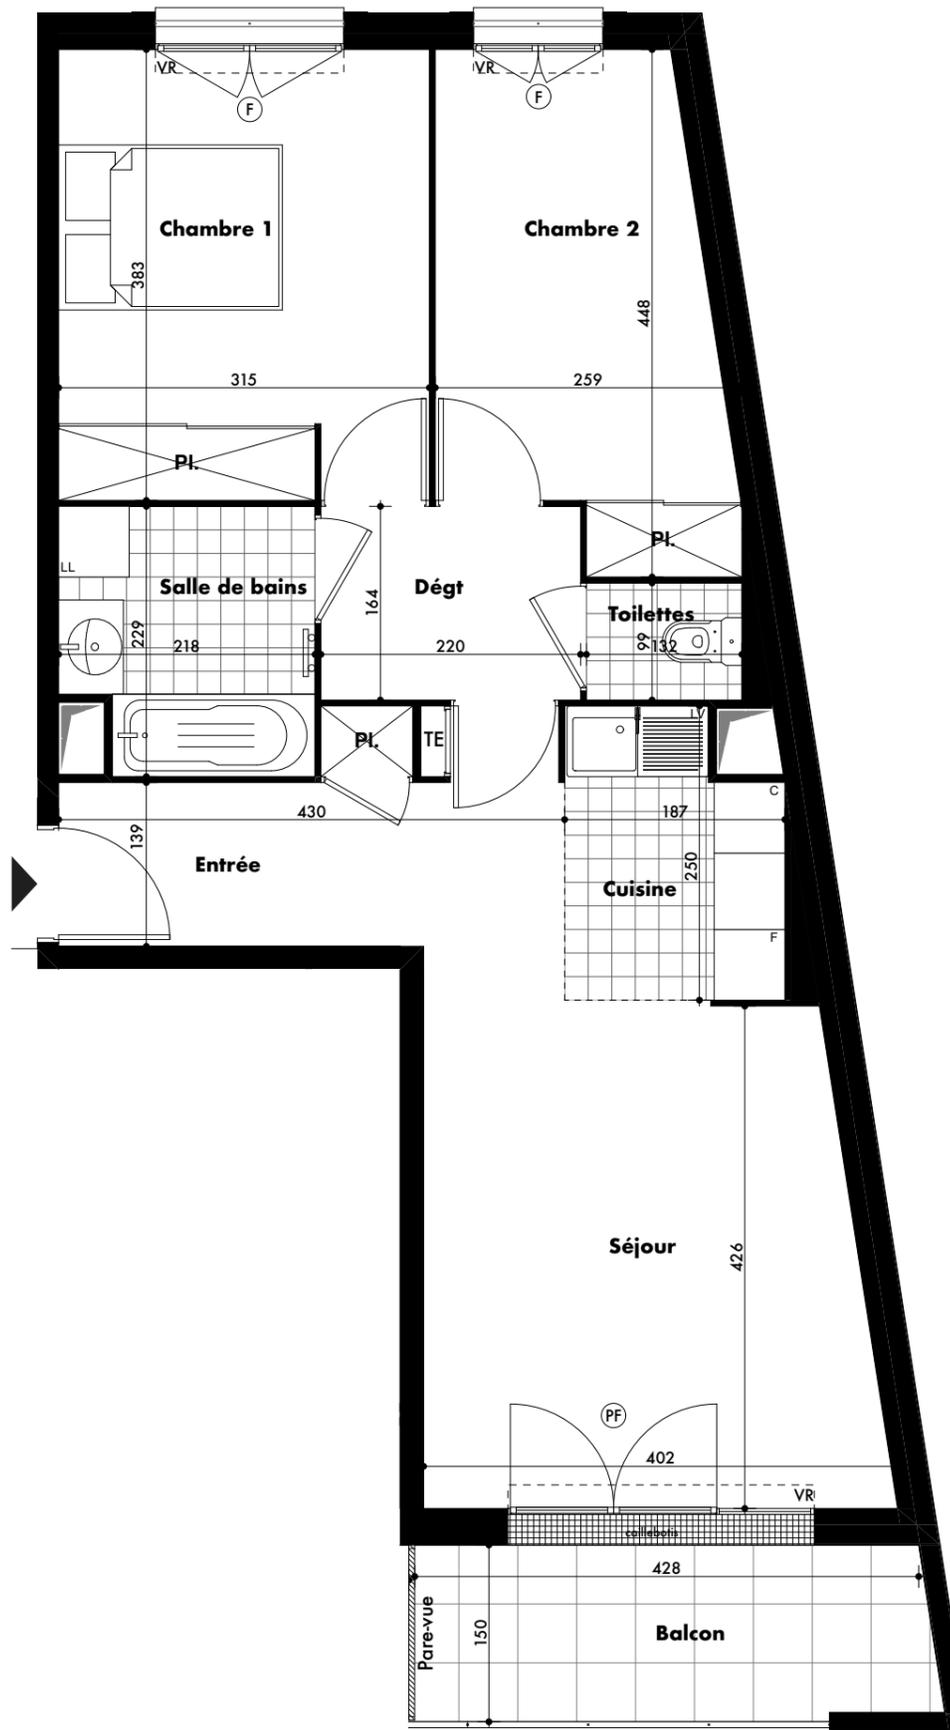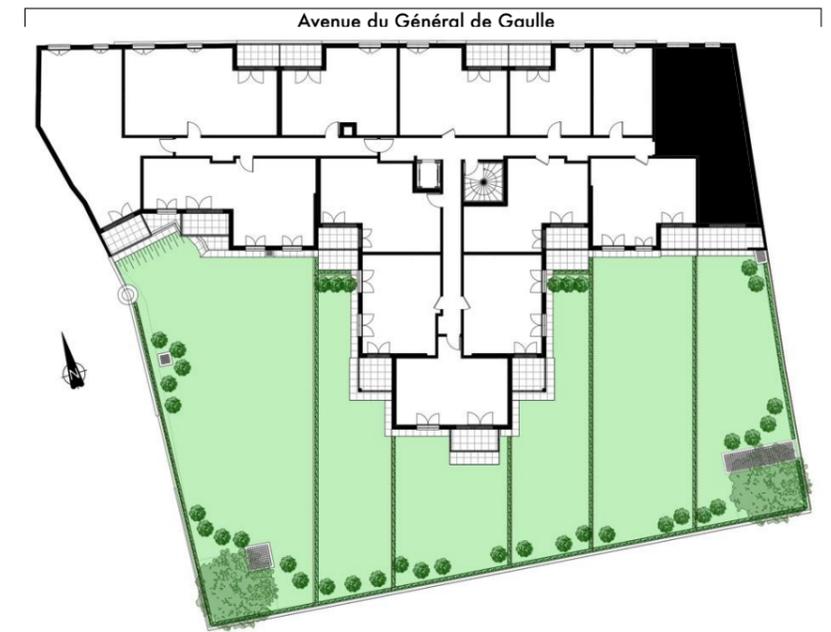

- VR : Volet roulant
- PF : Porte-fenêtre
- F : Fenêtre
- TE : Tableau électrique
- Soffites et faux-plafond

NOTA : Des modifications sont susceptibles d'être apportées à ce plan, en fonction des nécessités techniques, administratives et réglementaires de la réalisation, tant en ce qui concerne les dimensions libres que les équipements. Les surfaces indiquées sont approximatives. Les retombées, soffites, faux-plafonds, canalisations, chaudières, ainsi que l'emplacement des équipements sont figurés à titre indicatif.

Hauteur sous plafond = 2.50 m

### Tableau des surfaces

	Surface habitable
Entrée+Séjour+Cuisine	27,73 m <sup>2</sup>
Chambre 1	12,01 m <sup>2</sup>
Chambre 2	9,64 m <sup>2</sup>
Salle de bains	4,67 m <sup>2</sup>
Dégagement	3,62 m <sup>2</sup>
Toilettes	1,31 m <sup>2</sup>
<b>TOTAL</b>	<b>58,98 m<sup>2</sup></b>

Balcon	6,52 m <sup>2</sup>
--------	---------------------

<b>TOTAL surfaces privatives</b>	<b>65,50 m<sup>2</sup></b>
----------------------------------	----------------------------

NOTA: La surface des placards est incluse dans celle des pièces attenantes