


## Appartement 006 - 2 pièces PMR Rez-de-chaussée

### Plan de repérage

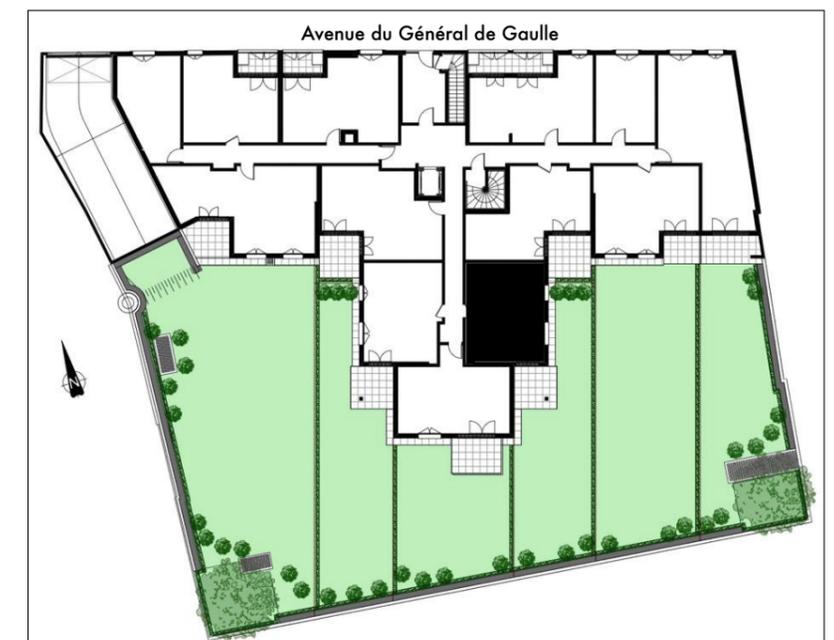



### Tableau des surfaces

	Surface habitable
Entrée+Séjour+Cuisine	20,48 m <sup>2</sup>
Chambre	11,01 m <sup>2</sup>
Salle d'eau	5,54 m <sup>2</sup>
<b>TOTAL</b>	<b>37,03 m<sup>2</sup></b>

Terrasse	9,00 m <sup>2</sup>
Jardin	90,67 m <sup>2</sup>

<b>TOTAL surfaces privées</b>	<b>136,70 m<sup>2</sup></b>
-------------------------------	-----------------------------

NOTA: La surface des placards est incluse dans celle des pièces attenantes

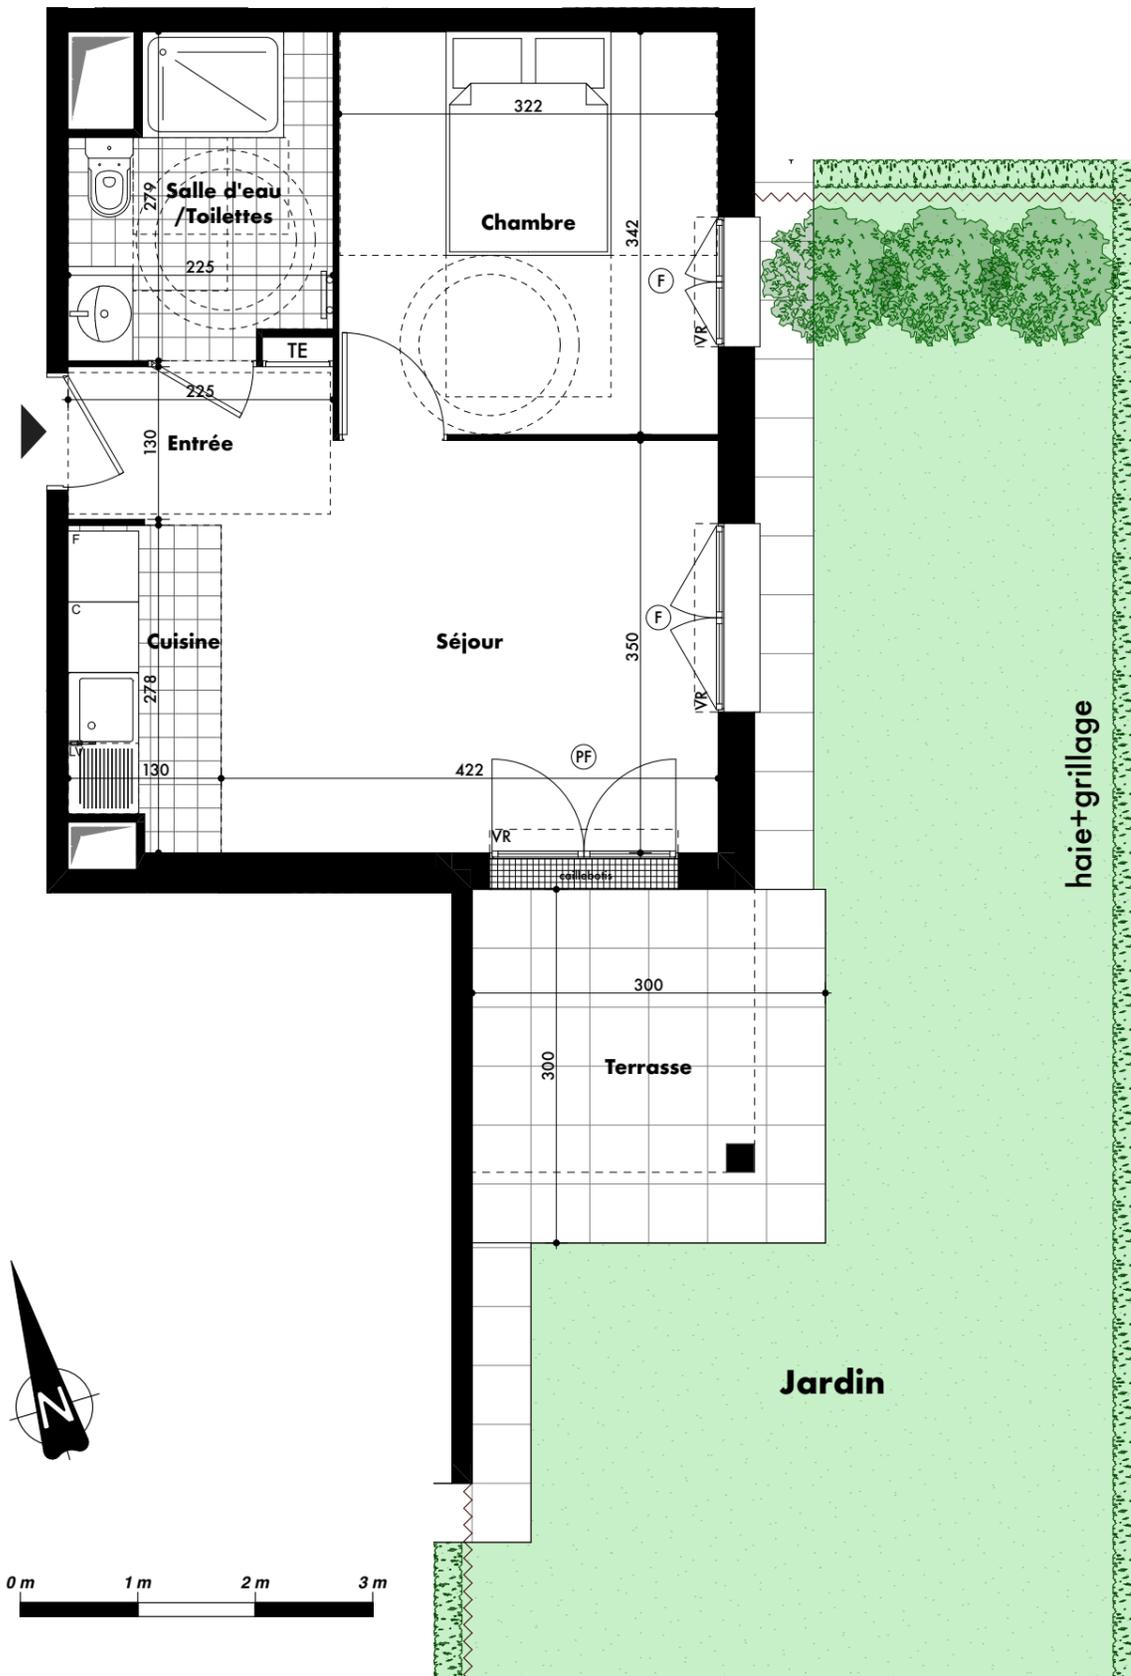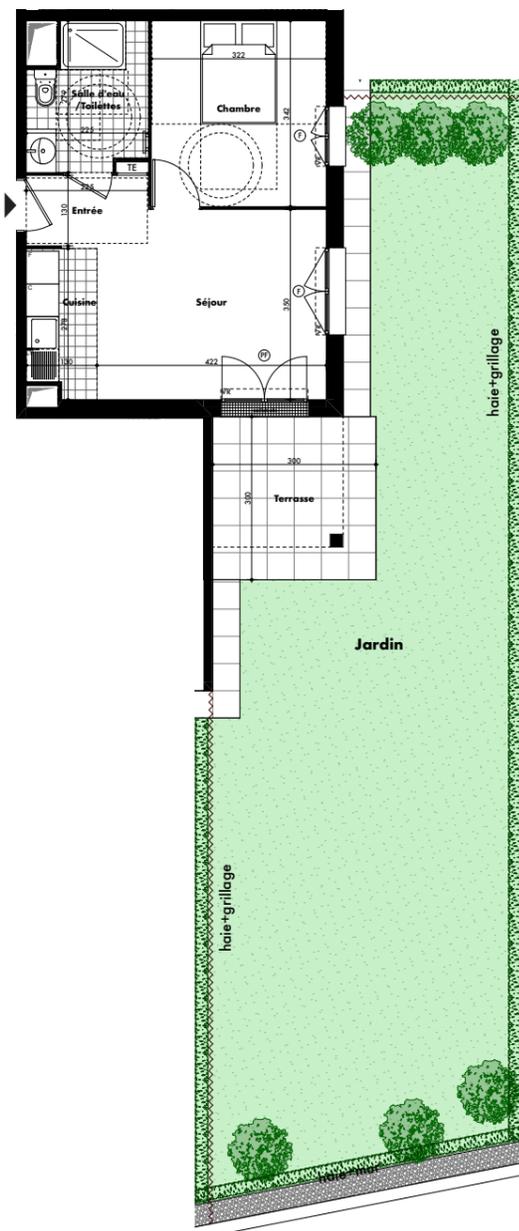

- VR : Volet roulant
- PF : Porte-fenêtre
- F : Fenêtre
- TE : Tableau électrique
- Soffites et faux-plafond

NOTA : Des modifications sont susceptibles d'être apportées à ce plan, en fonction des nécessités techniques, administratives et réglementaires de la réalisation, tant en ce qui concerne les dimensions libres que les équipements. Les surfaces indiquées sont approximatives. Les retombées, soffites, faux-plafonds, canalisations, chaudières, ainsi que l'emplacement des équipements sont figurés à titre indicatif.

Hauteur sous plafond = 2.50 m