


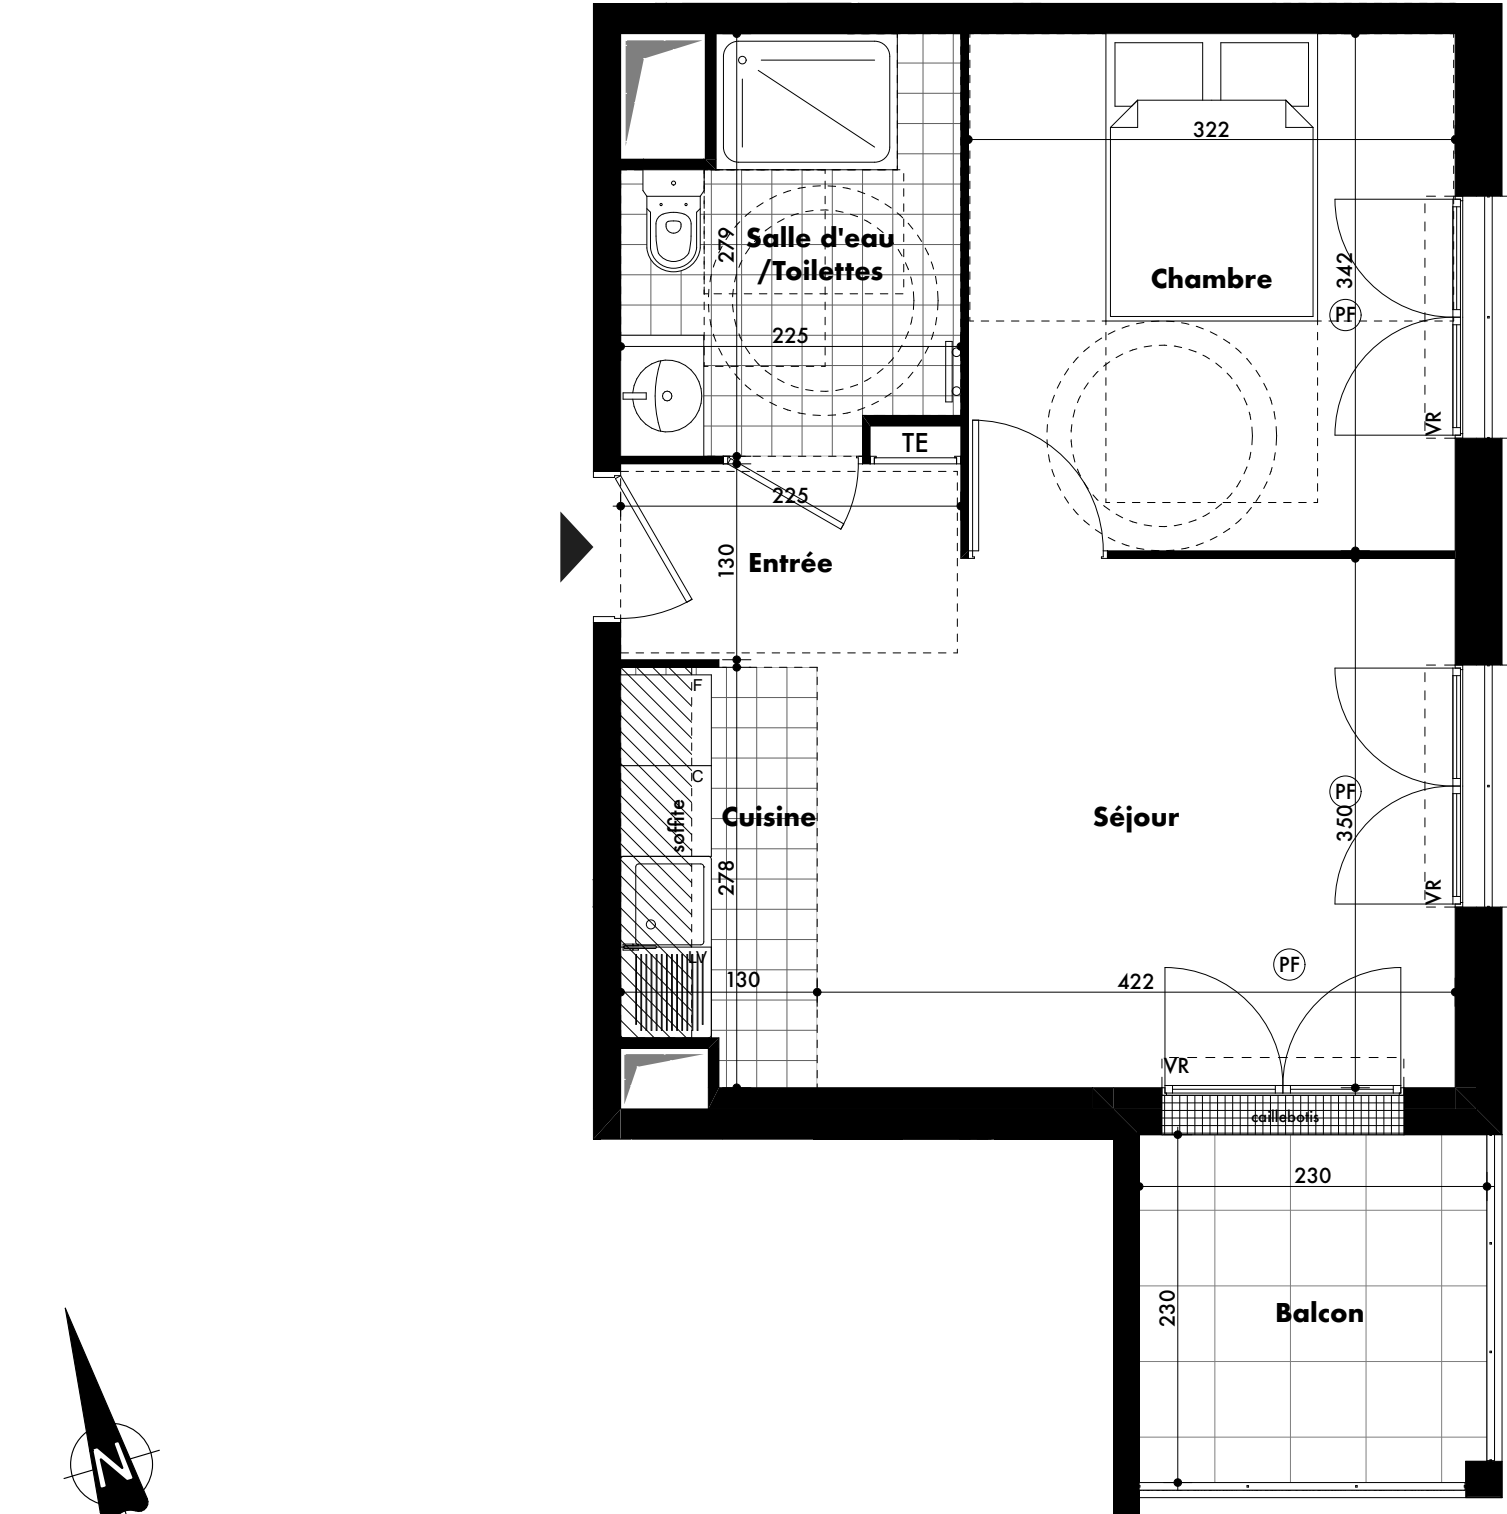

- VR : Volet roulant
PF : Porte-fenêtre
F : Fenêtre
TE : Tableau électrique
Soffites et faux-plafond

NOTA : Des modifications sont susceptibles d'être apportées à ce plan, en fonction des nécessités techniques, administratives et réglementaires de la réalisation, tant en ce qui concerne les dimensions libres que les équipements. Les surfaces indiquées sont approximatives. Les retombées, soffites, faux-plafonds, canalisations, chaudières, ainsi que l'emplacement des équipements sont figurés à titre indicatif.

Hauteur sous plafond = 2.50 m



33-35, avenue du Général de Gaulle
77330 OZOIR-LA-FERRIERE



Appartement 201 - 2 pièces PMR
2ème étage

Plan de repérage

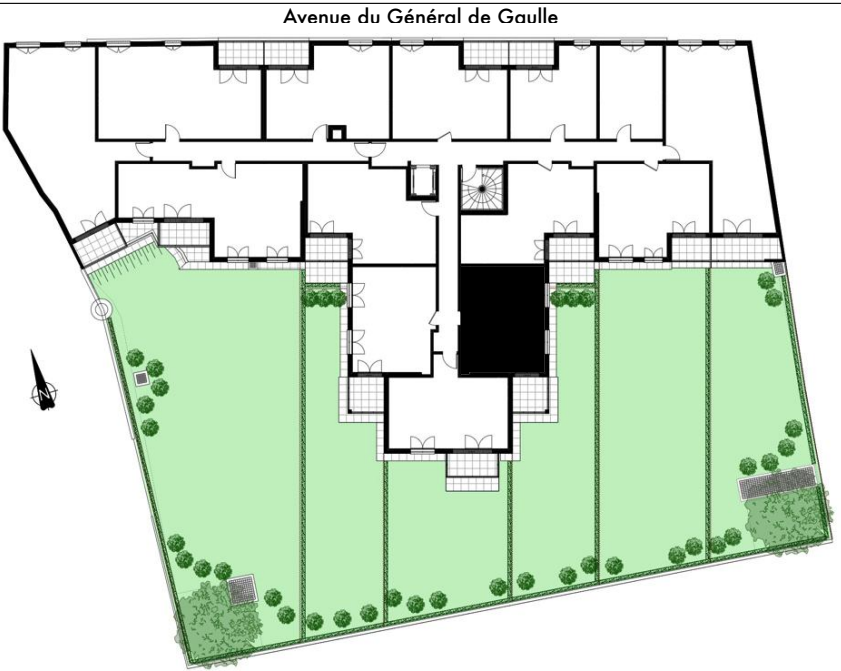


Tableau des surfaces

	Surface habitable
Entrée+Séjour+Cuisine	20,48 m²
Chambre	11,01 m²
Salle d'eau	5,54 m²
TOTAL	37,03 m²
Balcon	5,27 m²
TOTAL surfaces privatives	42,30 m²

NOTA: La surface des placards est incluse dans celle des pièces attenantes