


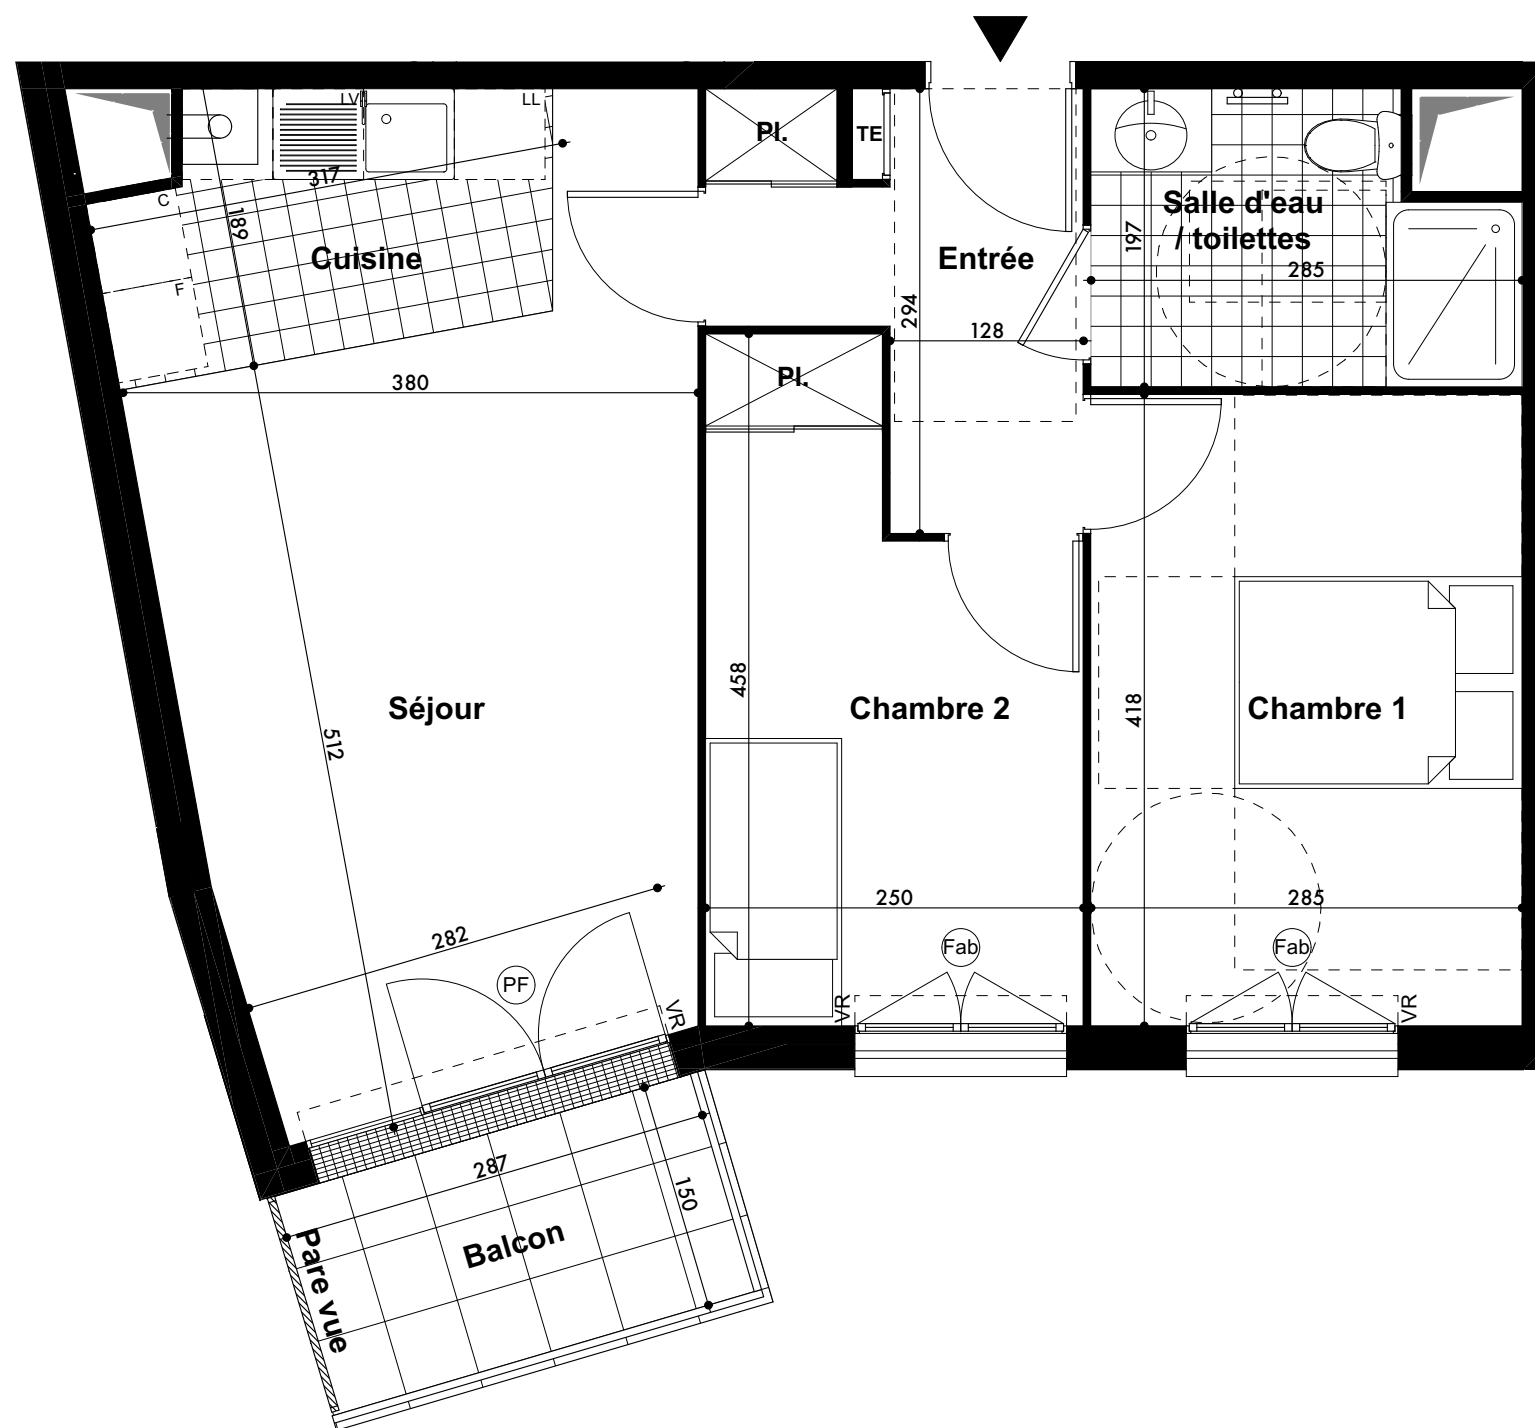

NOTA : Des modifications sont susceptibles d'être apportées à ce plan, en fonction des nécessités techniques, administratives ou réglementaires de la réalisation, tant en ce qui concerne les dimensions libres que les équipements. Les surfaces indiquées sont approximatives. Les retombées, soffites, faux-plafonds, canalisations, chaudières, ainsi que l'emplacement des équipements sont figurés à titre indicatif.

Les allées du château

12-14, rue de Malnoue
77420 CHAMPS-SUR-MARNE



Appartement 104 - 3 pièces PMR 1er étage

Plan de repérage



Tableau des surfaces

	Surface habitable
Entrée	5,44 m ²
Séjour + cuisine	23,05 m ²
Chambre 1	11,91 m ²
Chambre 2	9,61 m ²
Salle d'eau / toilettes	5,02 m ²
TOTAL	55,03 m²

Balcon	4,43 m ²
--------	---------------------

TOTAL surfaces privatives	59,46 m²
----------------------------------	----------------------------

NOTA: La surface des placards est incluse
dans celle des pièces attenantes