

Les allées du château

12-14, rue de Malnoue
77420 CHAMPS-SUR-MARNE



Appartement 207 - 3 pièces 2e étage

Plan de repérage

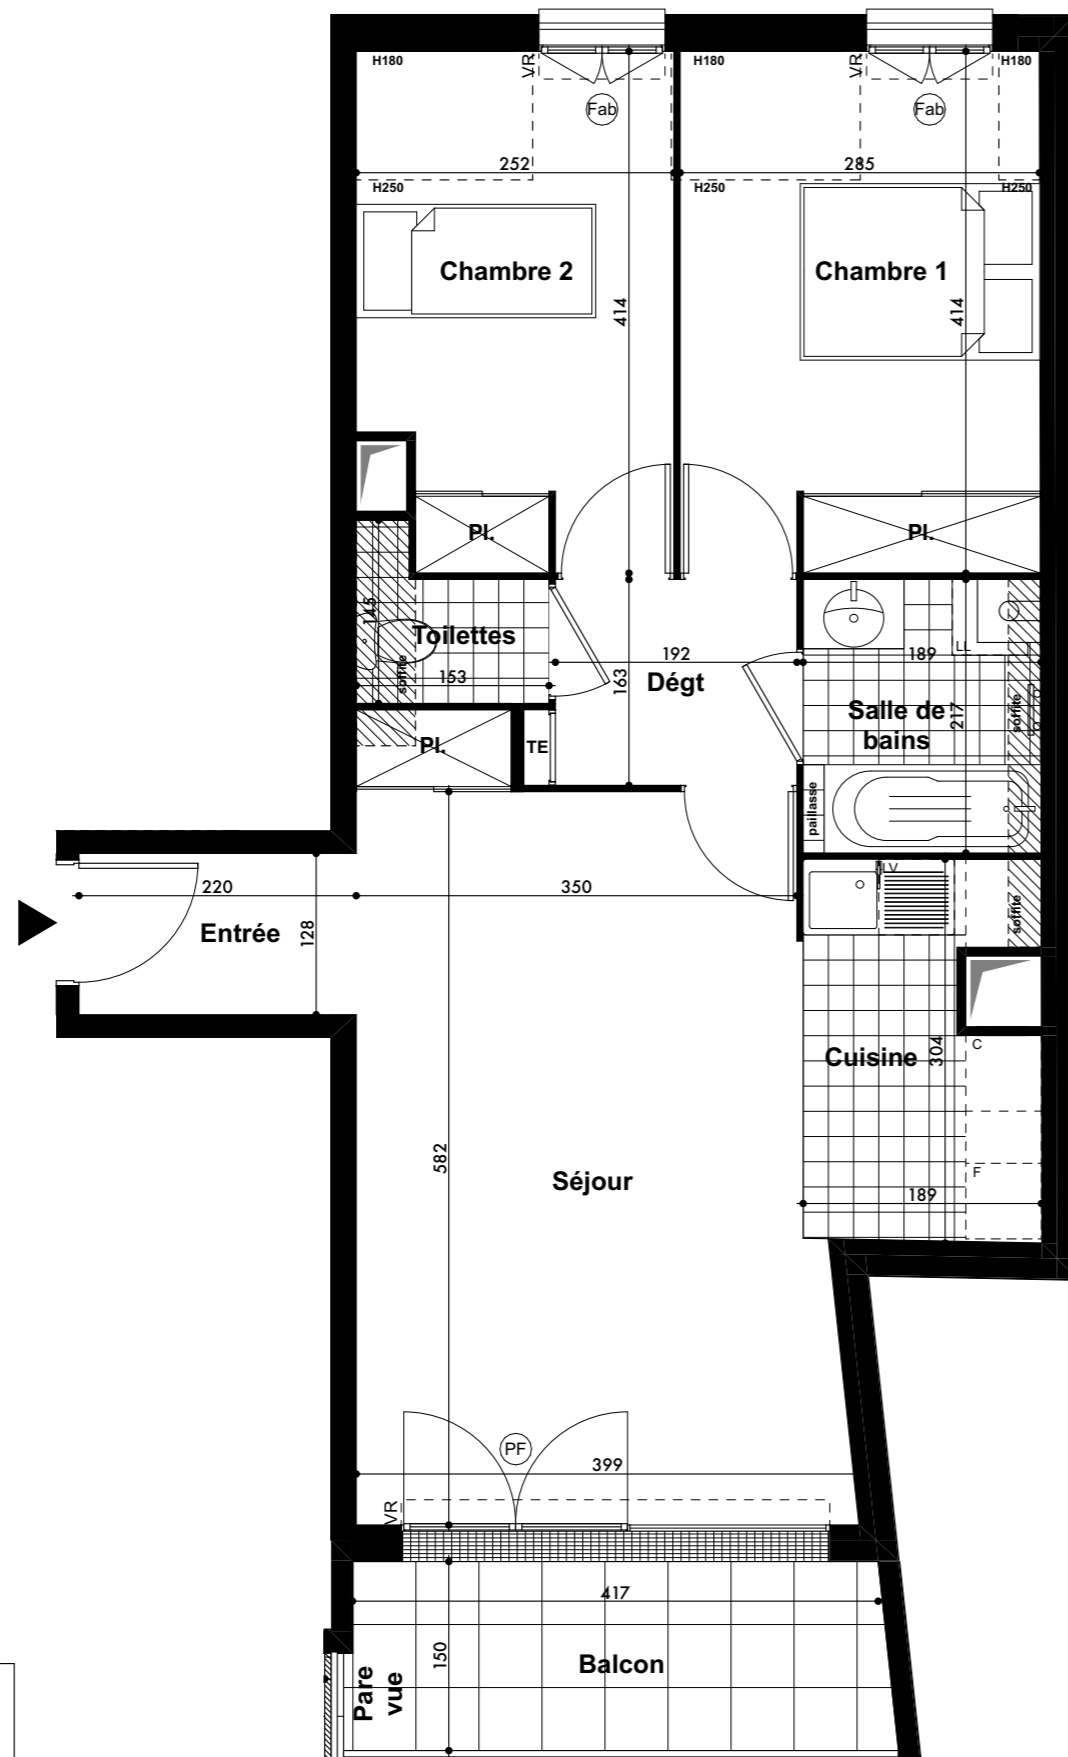


Tableau des surfaces

	Surface habitable
Entrée + séjour + cuisine	30,17 m ²
Chambre 1	11,78 m ²
Chambre 2	9,87 m ²
Dégagement	3,13 m ²
Salle de bains	4,09 m ²
Toilettes	1,70 m ²
TOTAL	60,74 m²

Balcon	6,41 m ²
TOTAL surfaces privatives	67,15 m²

NOTA: La surface des placards est incluse dans celle des pièces attenantes



- Chaudière
- Sèche-serviettes
- VB : Volet battant
- VR : Volet roulant
- PF : Porte-fenêtre
- F : Fenêtre
- Fab : Fenêtre allège basse
- TE : Tableau électrique
- Soffites et faux-plafond

NOTA : Des modifications sont susceptibles d'être apportées à ce plan, en fonction des nécessités techniques, administratives ou réglementaires de la réalisation, tant en ce qui concerne les dimensions libres que les équipements. Les surfaces indiquées sont approximatives. Les retombées, soffites, faux-plafonds, canalisations, chaudières, ainsi que l'emplacement des équipements sont figurés à titre indicatif.

Hauteur sous plafond = 2.50 m

