

CENTRAL PARC

33-35, avenue du Général de Gaulle
77330 OZOIR-LA-FERRIERE



Appartement 206 - 3 pièces 2ème étage

Plan de repérage

Avenue du Général de Gaulle



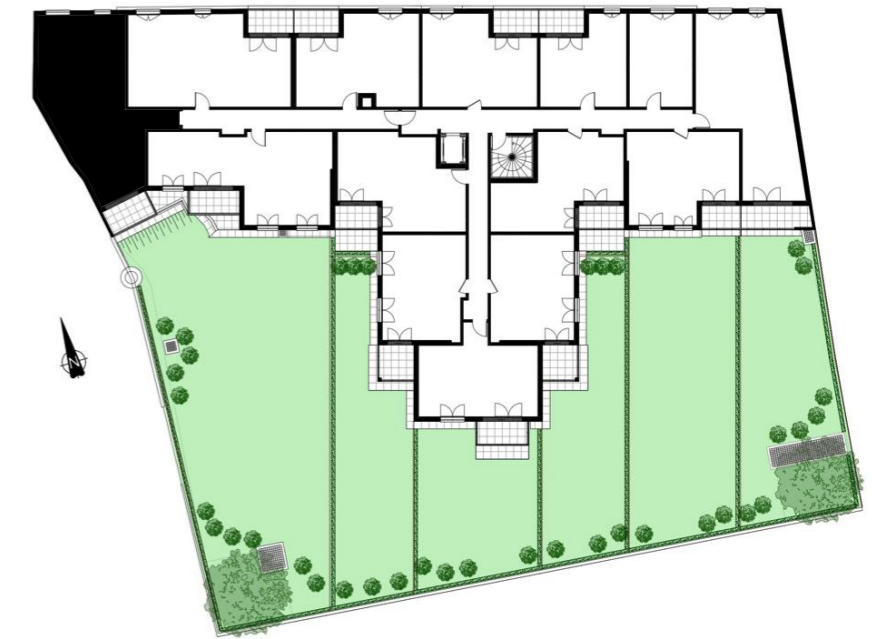


Tableau des surfaces

	Surface habitable
Entrée+Séjour+Cuisine	29,86 m ²
Chambre 1	11,81 m ²
Chambre 2	9,87 m ²
Salle de bains	3,54 m ²
Dégagement	4,15 m ²
Toilettes	1,96 m ²
TOTAL	61,19 m²
Balcon	5,01 m ²
TOTAL surfaces privées	66,20 m²

NOTA: La surface des placards est incluse dans celle des pièces attenantes

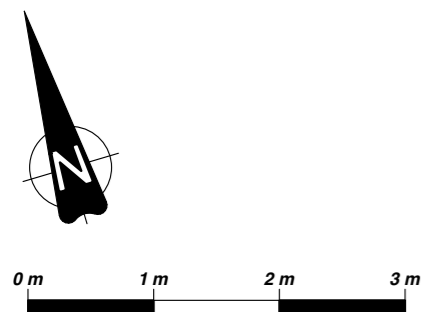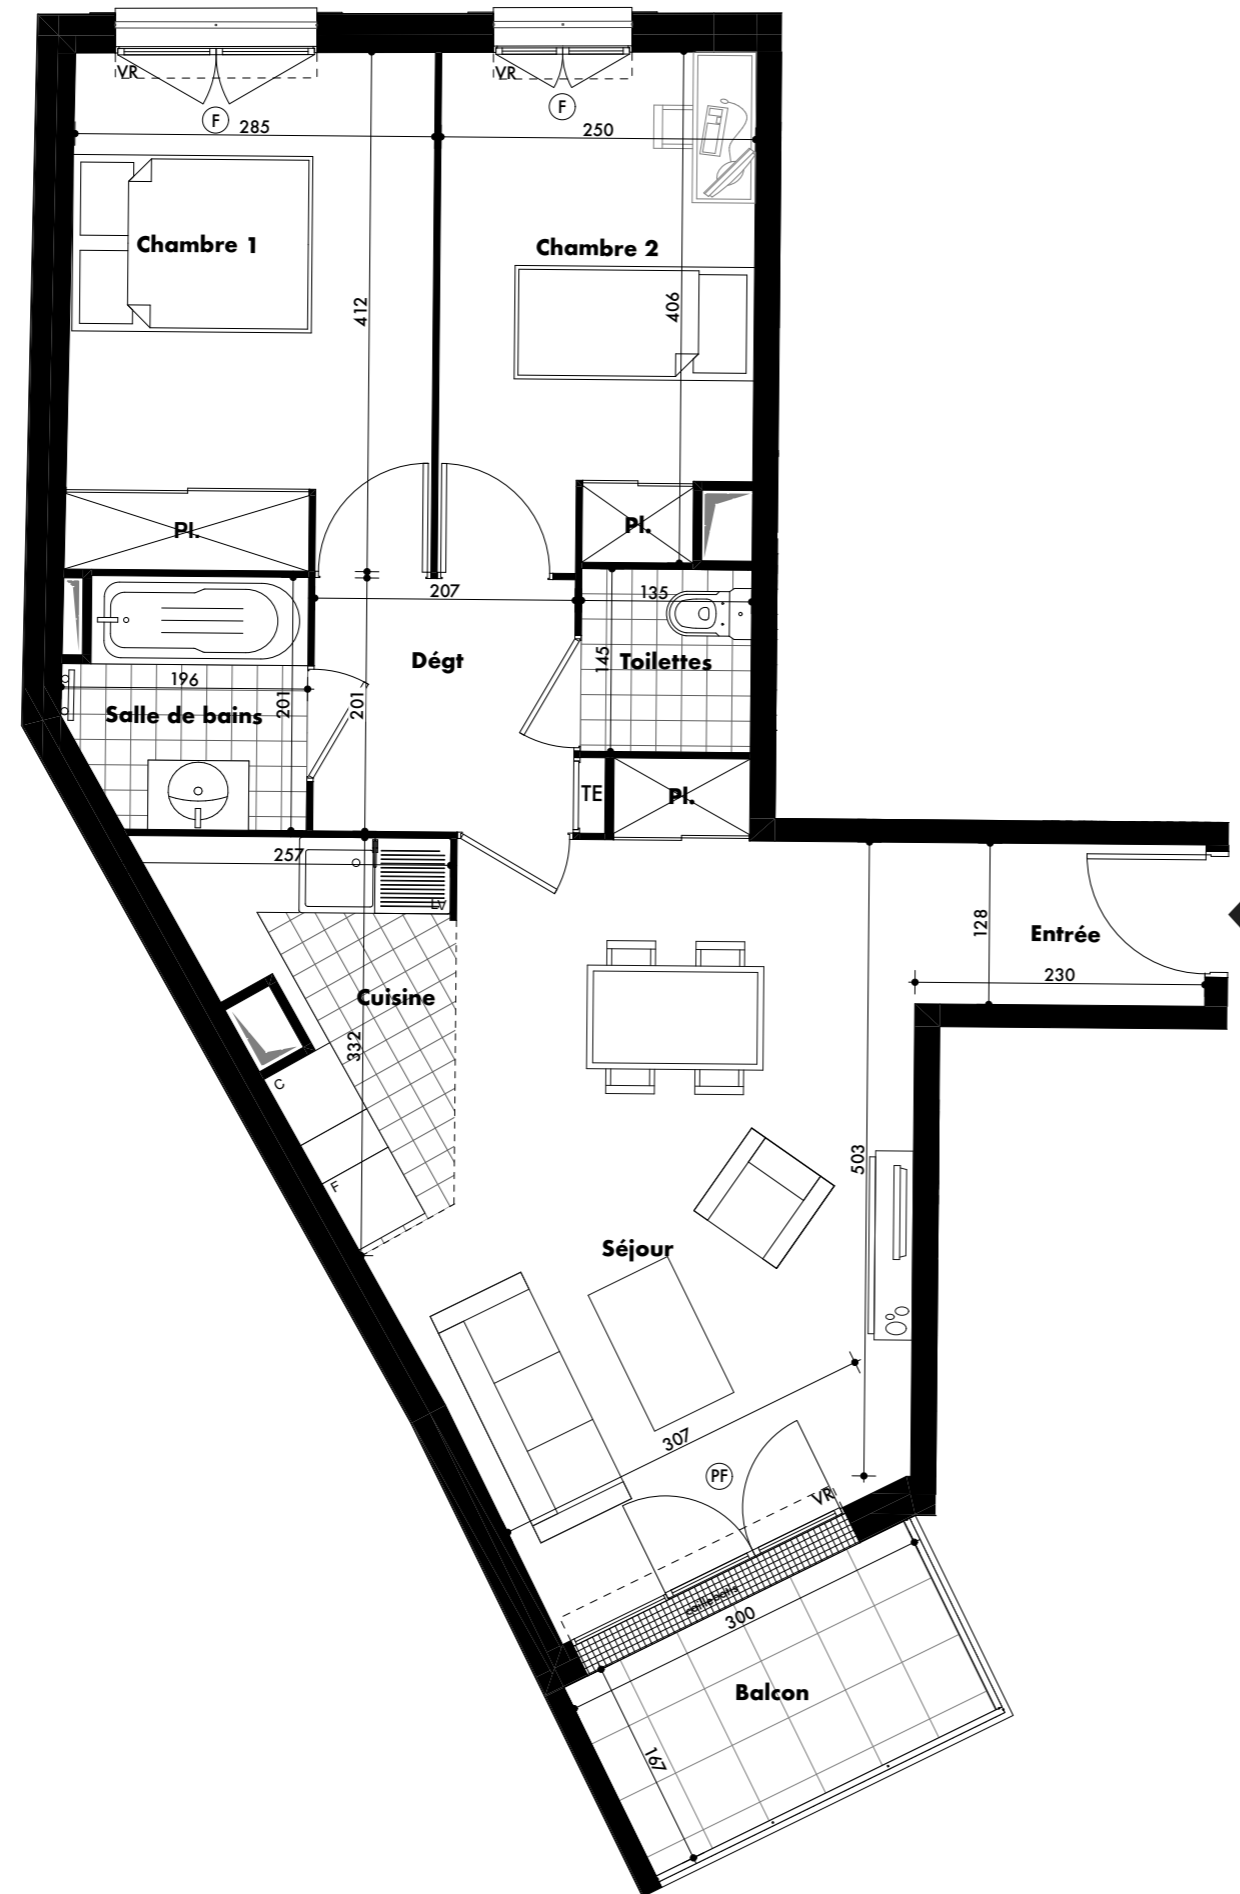

VR : Volet roulant
PF : Porte-fenêtre
F : Fenêtre
TE : Tableau électrique
Soffites et faux-plafond

NOTA : Des modifications sont susceptibles d'être apportées à ce plan, en fonction des nécessités techniques, administratives et réglementaires de la réalisation, tant en ce qui concerne les dimensions libres que les équipements. Les surfaces indiquées sont approximatives. Les retombées, soffites, faux-plafonds, canalisations, chaudières, ainsi que l'emplacement des équipements sont figurés à titre indicatif.

Hauteur sous plafond = 2.50 m