

Appartement 306 - 3 pièces Duplex 3ème étage

Plan de repérage


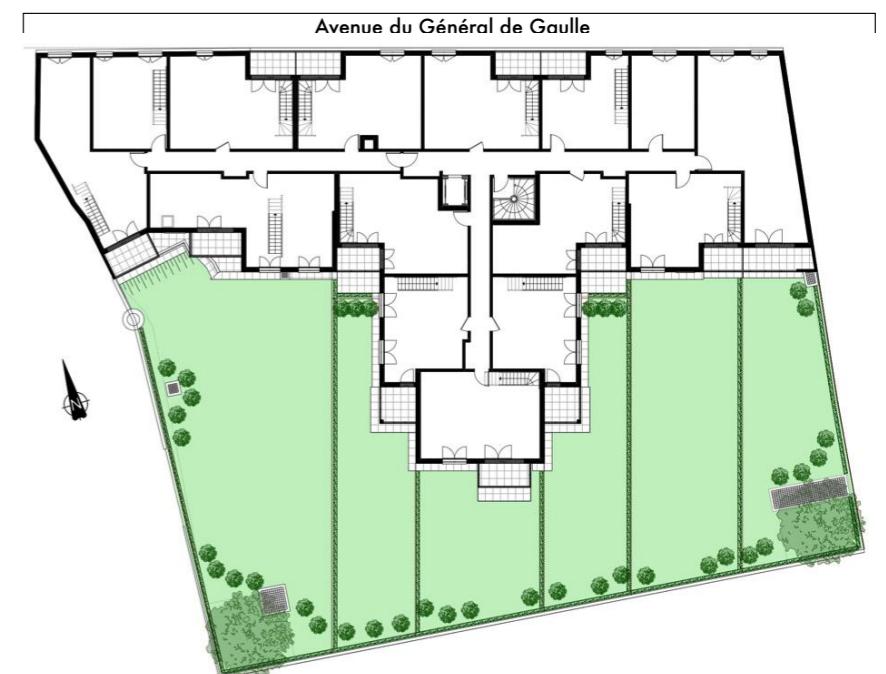


Tableau des surfaces

	Surfaces habitables	Surfaces utiles ≥1,80
Niveau bas		
Entrée+Séjour+Cuisine	24,07 m ²	2,12 m ²
Chambre 1	10,99 m ²	
Salle d'eau / Toilettes	3,61 m ²	
Dégagement	2,62 m ²	
Total niveau bas	41,29 m²	
Niveau haut		
Chambre 2	10,72 m ²	3,10 m ²
Salle de bains	4,74 m ²	
Palier	0,86 m ²	
Total niveau haut	16,32 m²	
TOTAL	57,61 m²	5,22 m²
Balcon	5,19 m ²	
TOTAL surfaces privatives	68,02 m²	

NOTA: La surface des placards est incluse dans celle des pièces attenantes

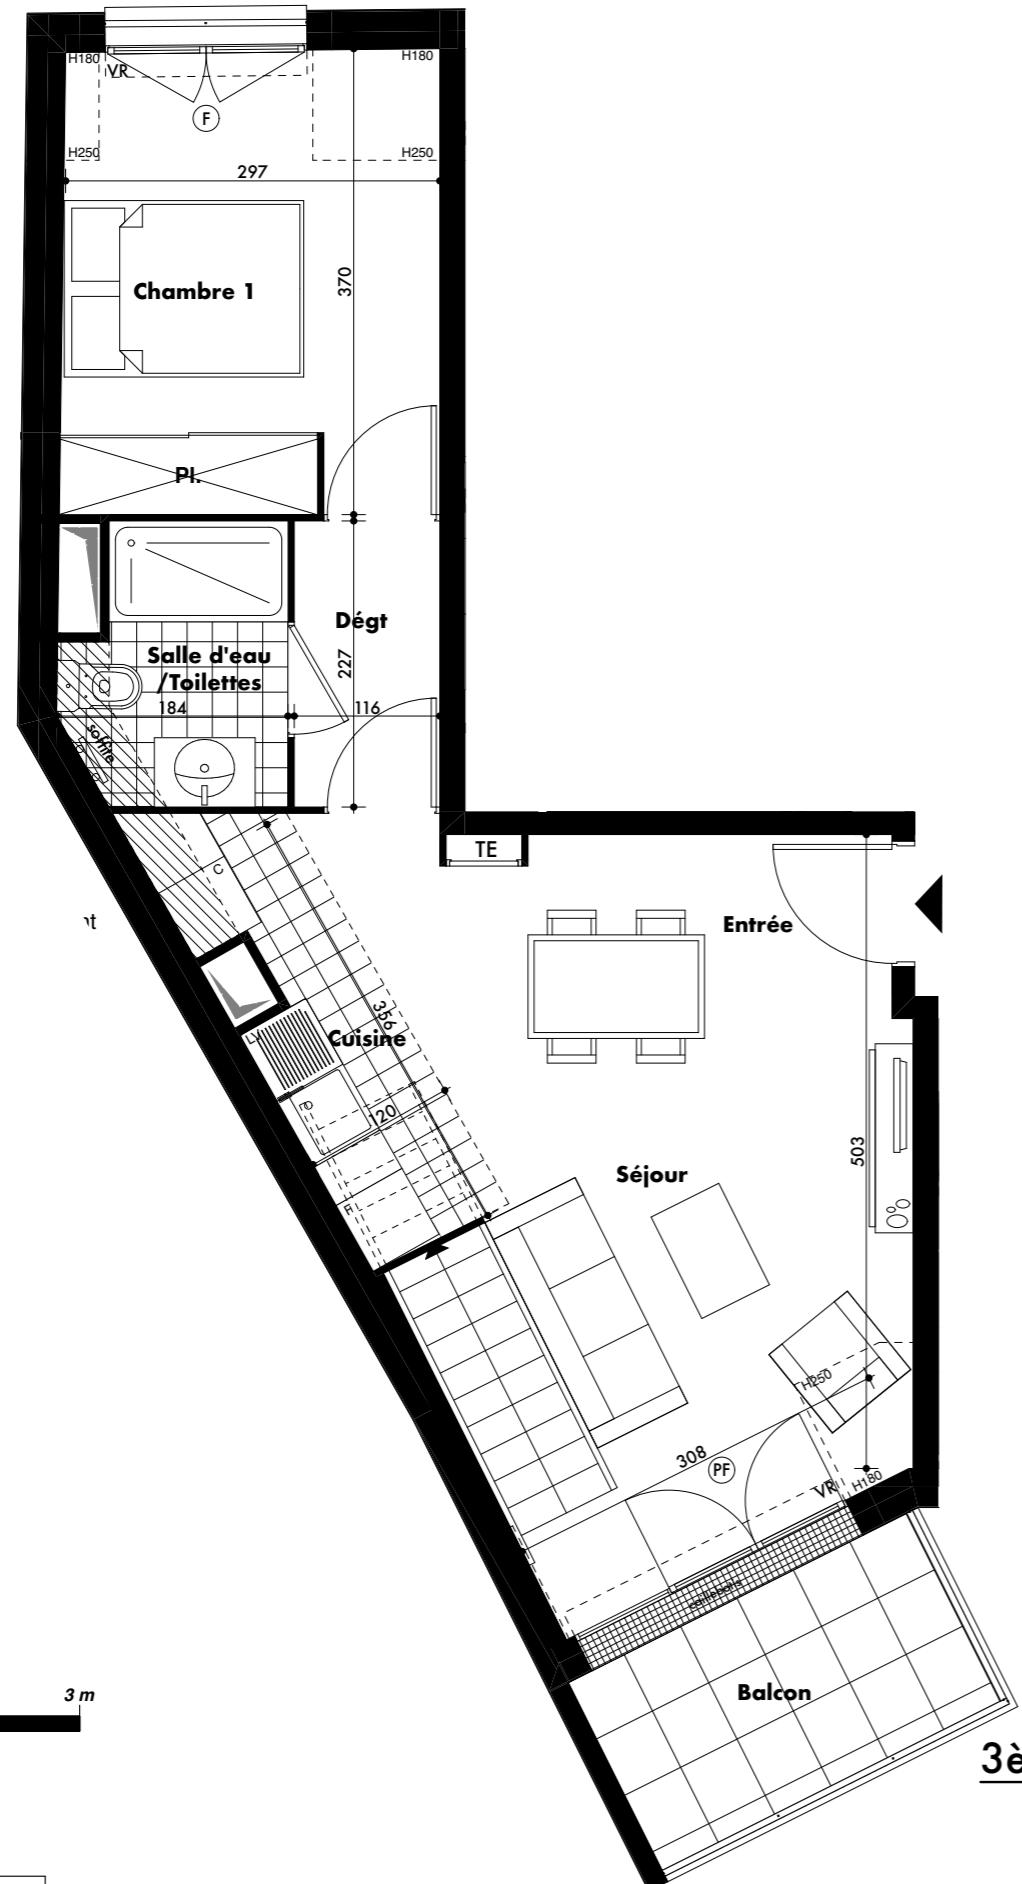

3ème étage Niveau bas

VR : Volet roulant
PF : Porte-fenêtre
F : Fenêtre
TE : Tableau électrique
 Soffites et faux-plafond

Hauteur sous plafond = 2,50 m
NOTA : Des modifications sont susceptibles d'être apportées à ce plan, en fonction des nécessités techniques, administratives et réglementaires de la réalisation, tant en ce qui concerne les dimensions libres que les équipements. Les surfaces indiquées sont approximatives. Les retombées, soffites, faux-plafonds, canalisations, chaudières, ainsi que l'emplacement des équipements sont figurés à titre indicatif.

Appartement 306 - 3 pièces Duplex 3ème étage

Plan de repérage


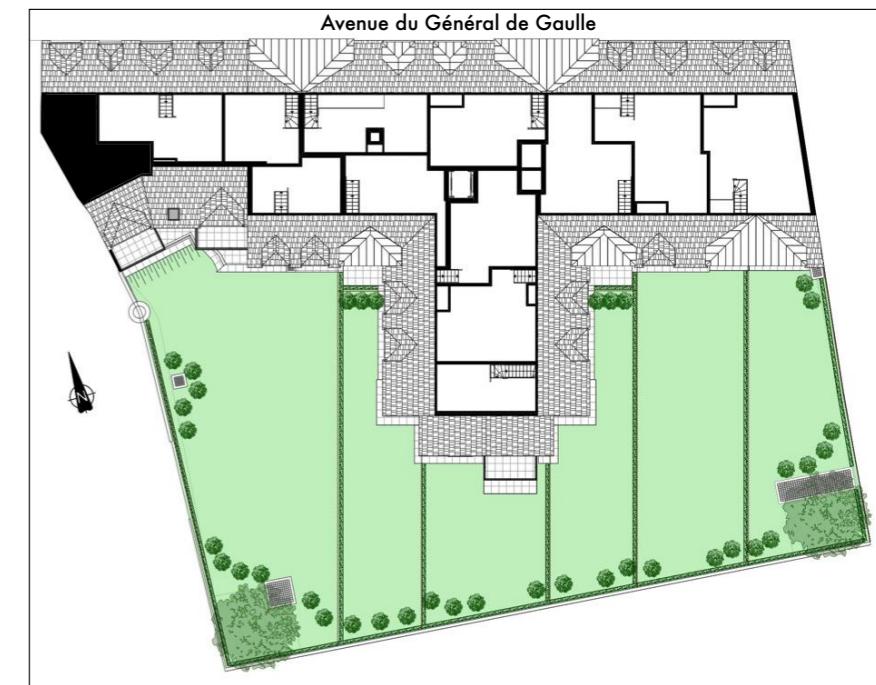


Tableau des surfaces

	Surfaces habitables	Surfaces utiles ≥1,80
Niveau bas		
Entrée+Séjour+Cuisine	24,07 m ²	2,12 m ²
Chambre 1	10,99 m ²	
Salle d'eau / Toilettes	3,61 m ²	
Dégagement	2,62 m ²	
Total niveau bas	41,29 m²	
Niveau haut		
Chambre 2	10,72 m ²	3,10 m ²
Salle de bains	4,74 m ²	
Palier	0,86 m ²	
Total niveau haut	16,32 m²	
TOTAL	57,61 m²	5,22 m²
Balcon	5,19 m ²	
TOTAL surfaces privatives	68,02 m²	

NOTA: La surface des placards est incluse dans celle des pièces attenantes

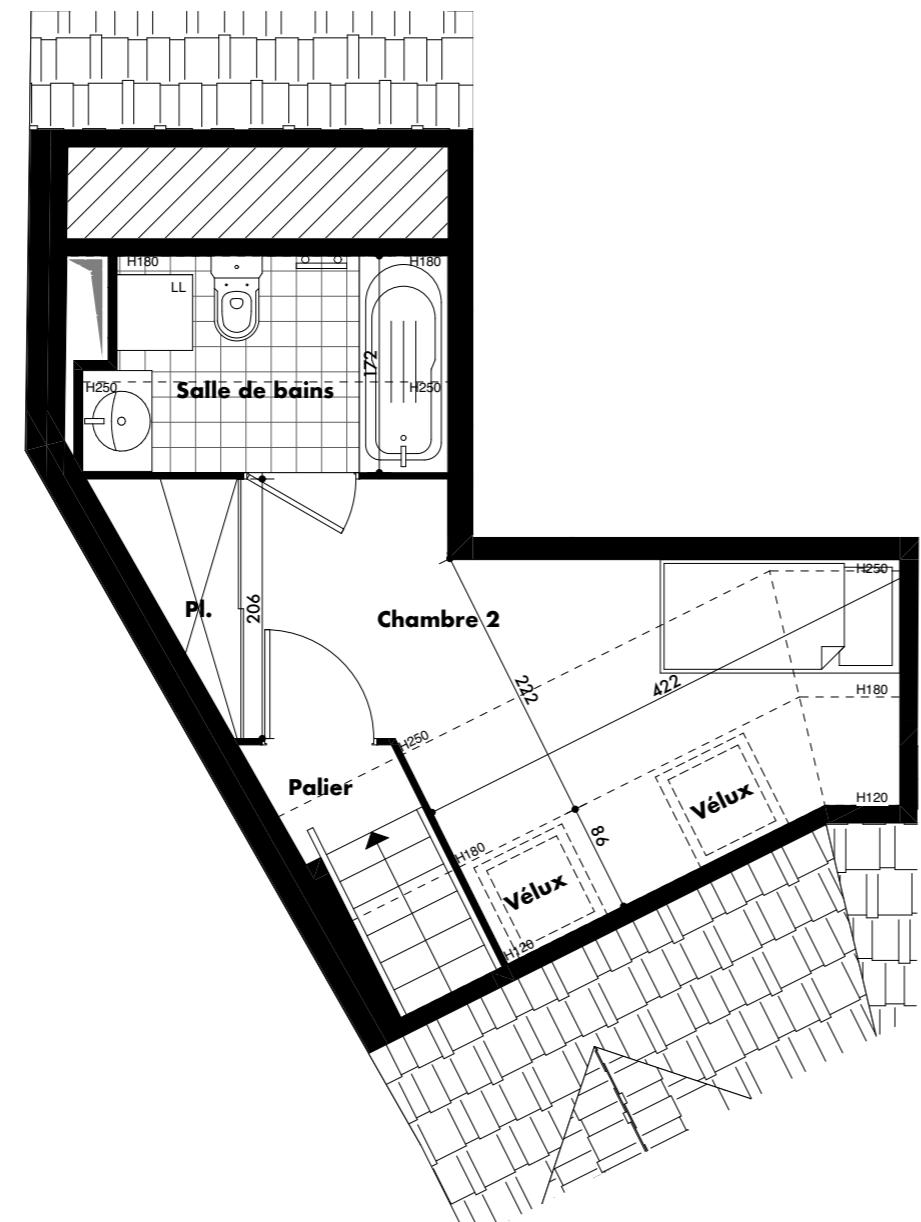

4ème étage - Niveau haut

VR : Volet roulant

PF : Porte-fenêtre

F : Fenêtre

TE : Tableau électrique

Soffites et faux-plafond

Hauteur sous plafond = 2,50 m

NOTA : Des modifications sont susceptibles d'être apportées à ce plan, en fonction des nécessités techniques, administratives et réglementaires de la réalisation, tant en ce qui concerne les dimensions libres que les équipements. Les surfaces indiquées sont approximatives. Les retombées, soffites, faux-plafonds, canalisations, chaudières, ainsi que l'emplacement des équipements sont figurés à titre indicatif.